


CIMITERO DI BAGNILE 1

▭ PARTE ANTICA

▭ AMPLIAMENTO

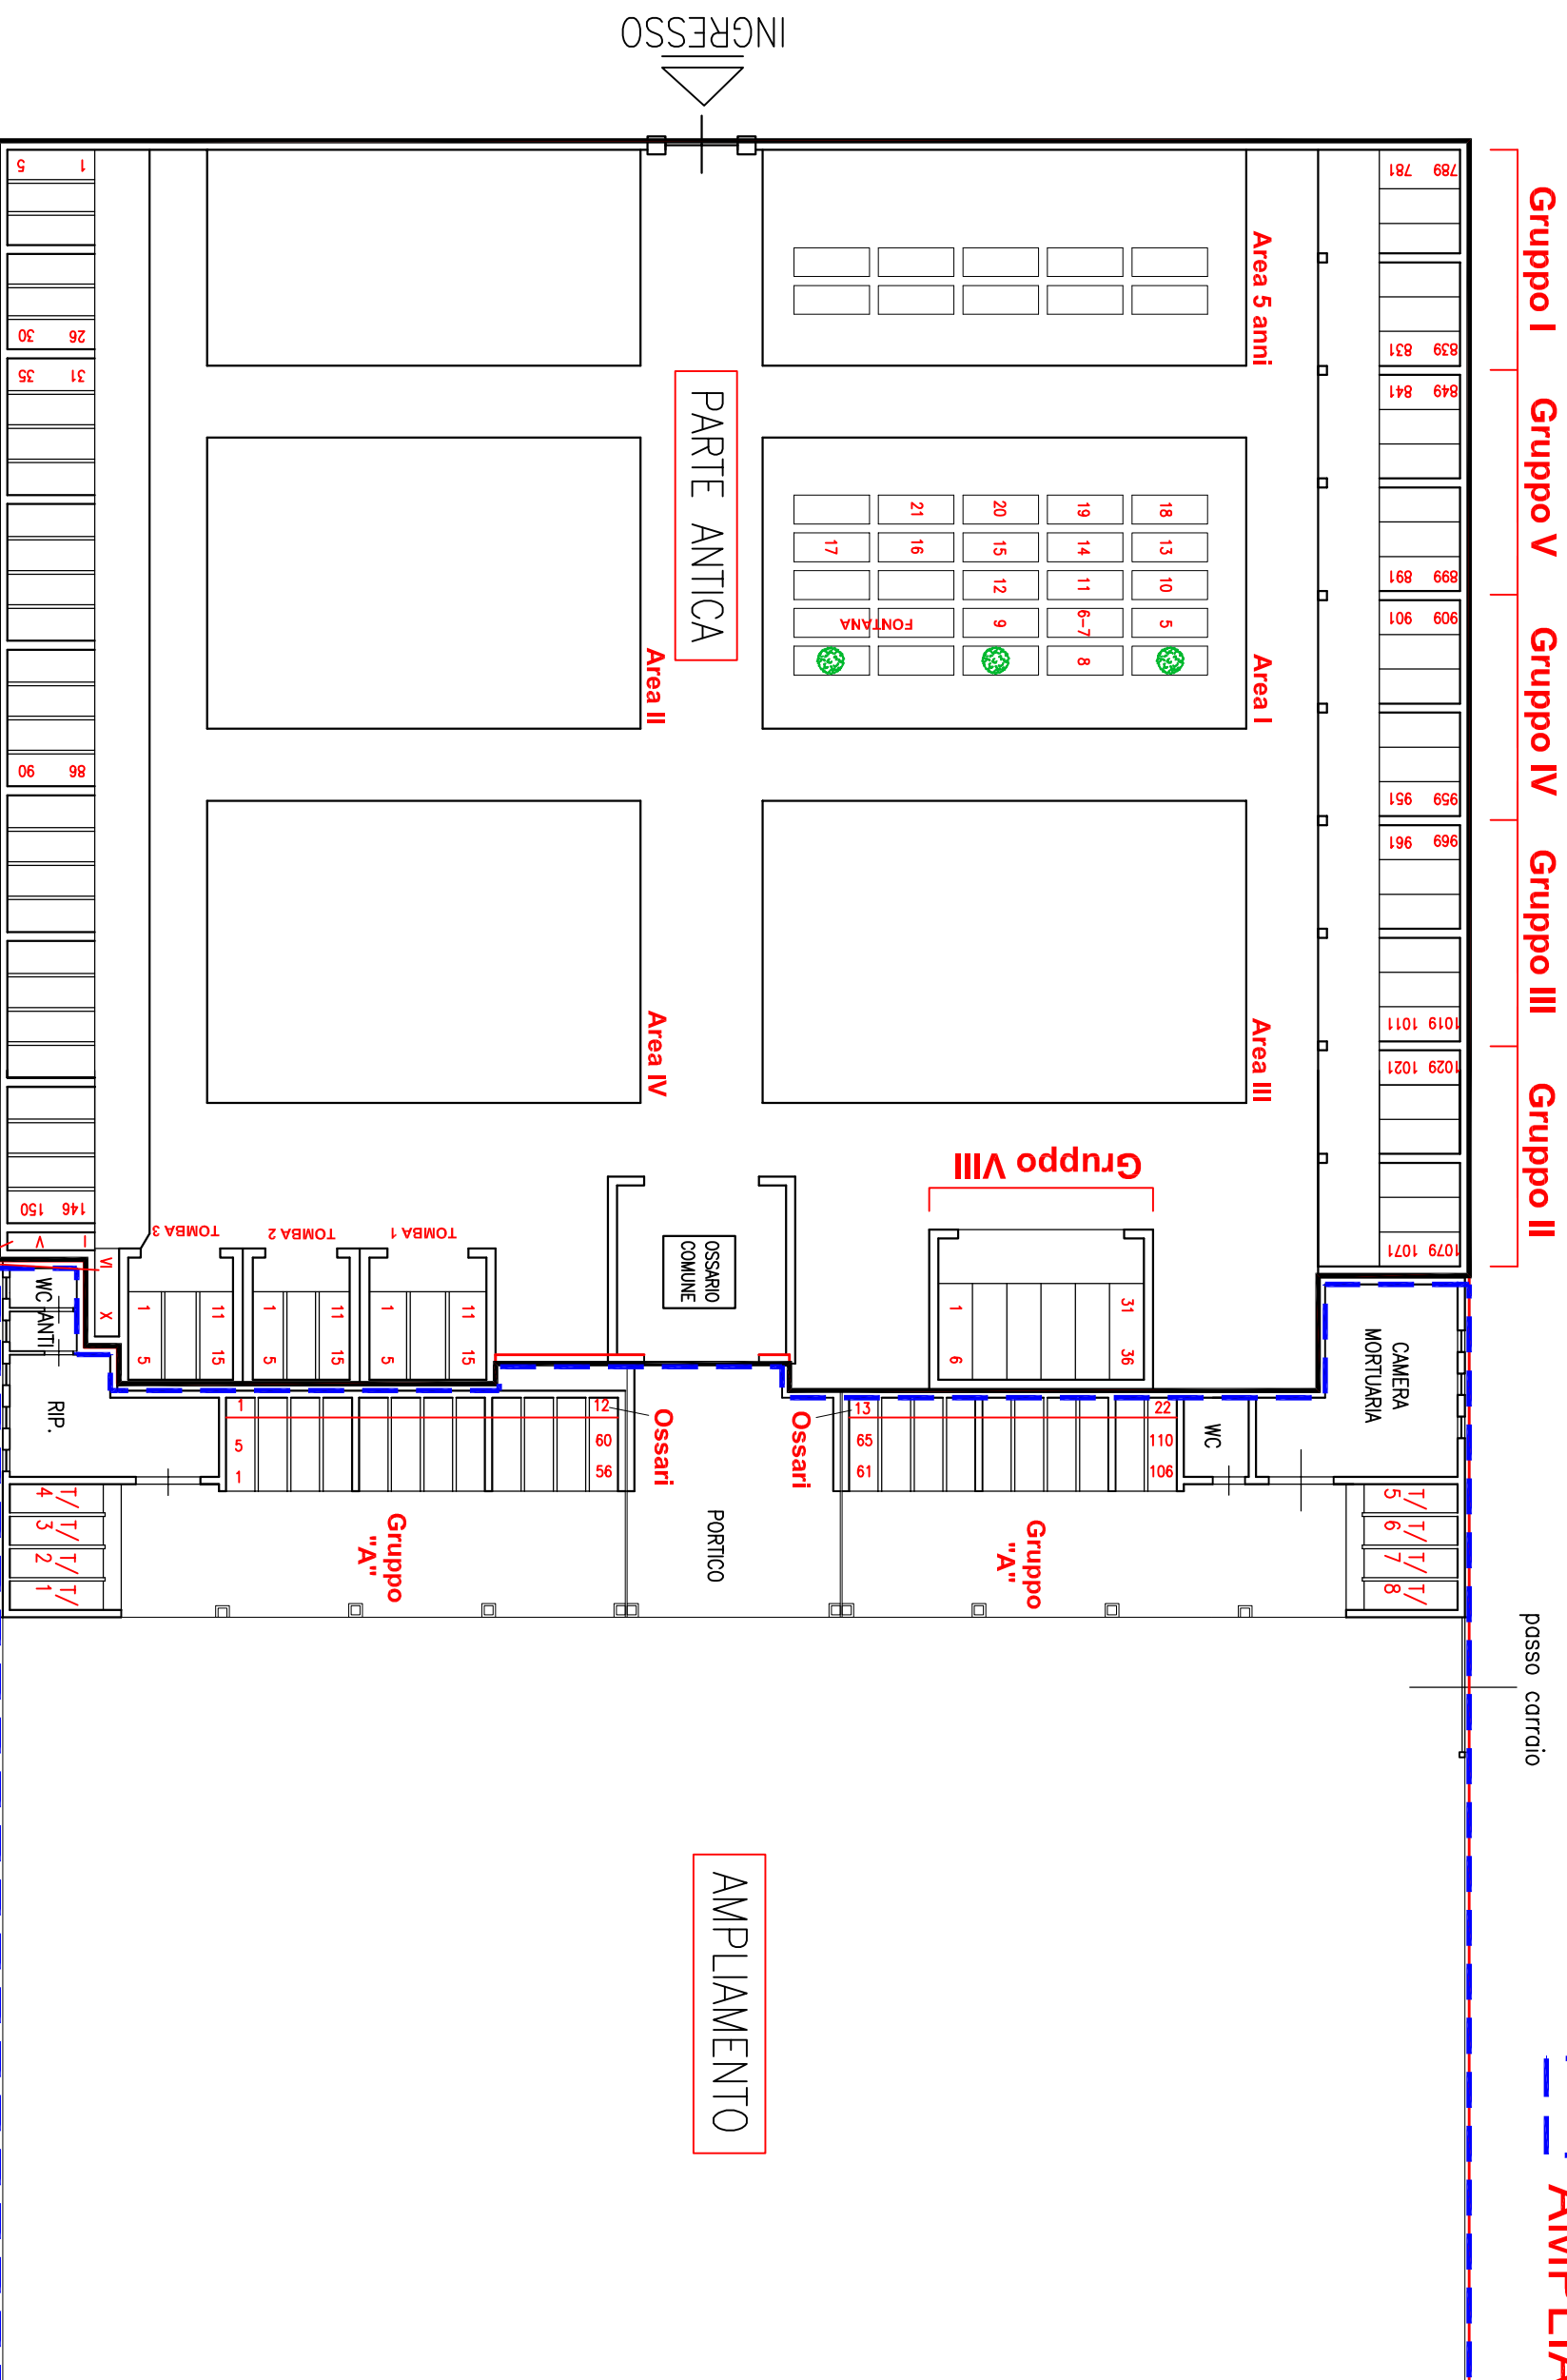

Gruppo I Gruppo V Gruppo IV Gruppo III Gruppo II

Gruppo VI


Gruppo VII

Ossari gruppo VIII

AMPLIAMENTO


CIMITERO DI BORELLO 2

Piano Primo

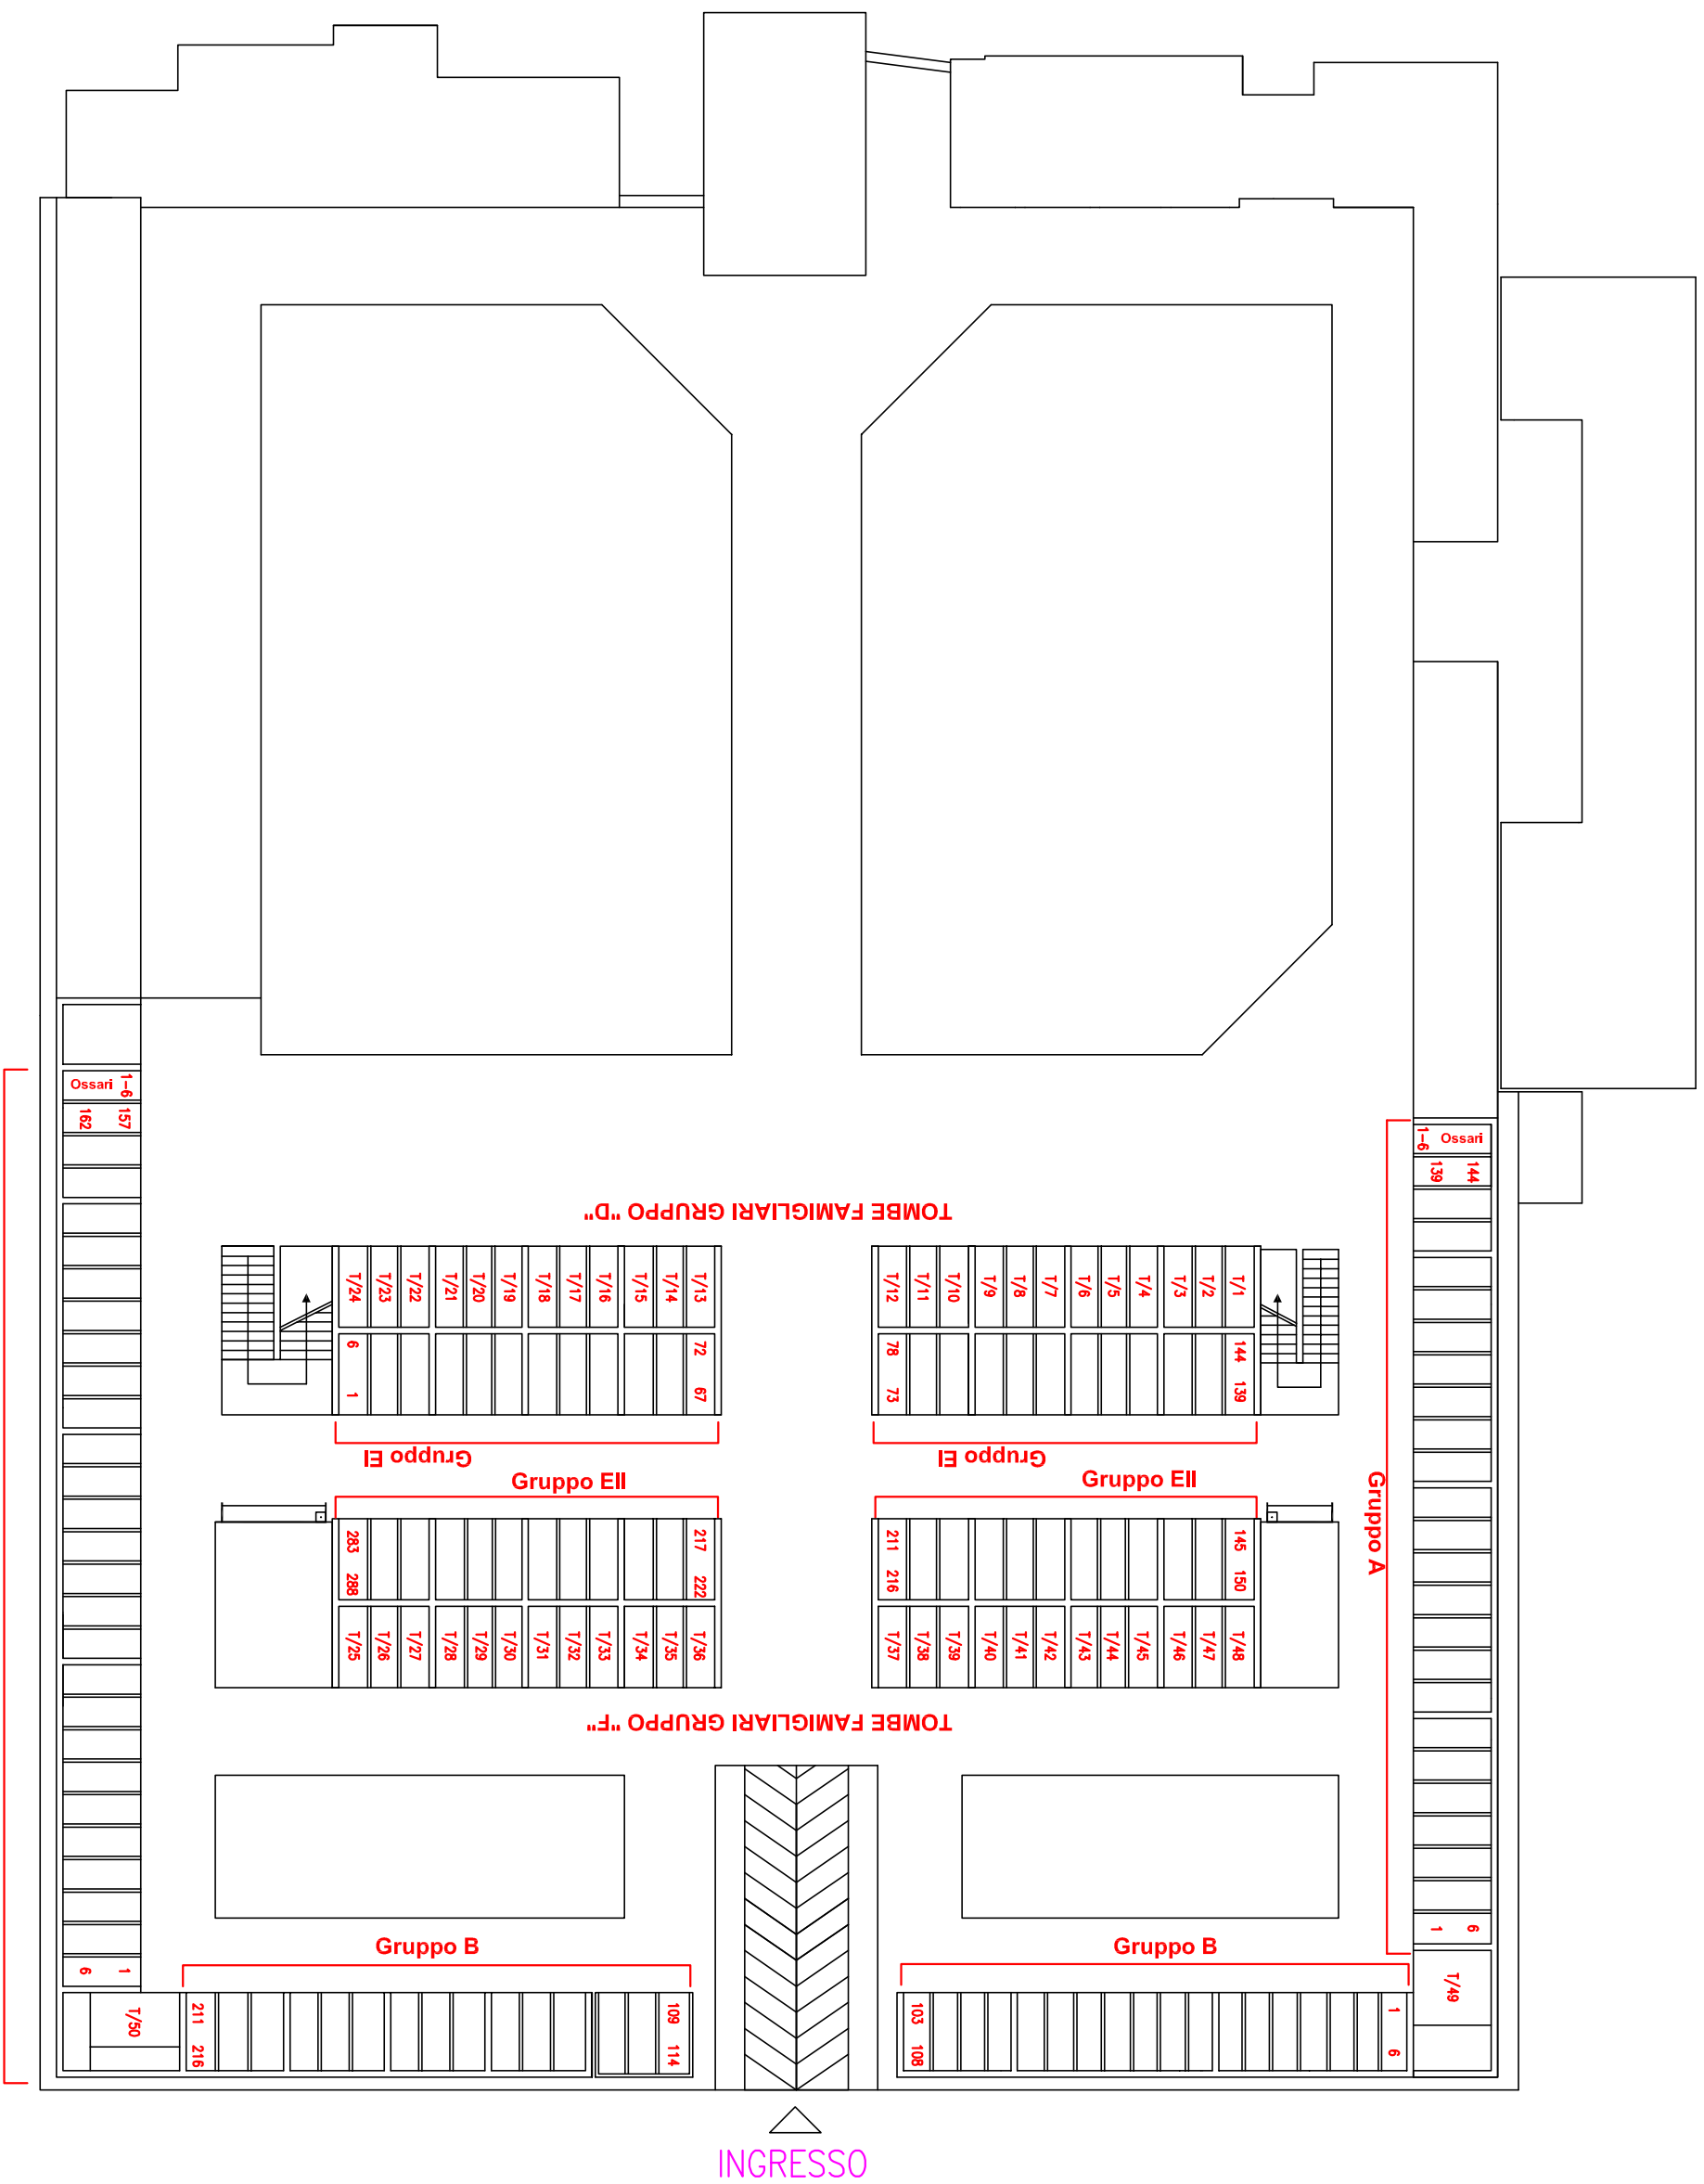


CIMITERO DI BORELLO 2

Piano Terra

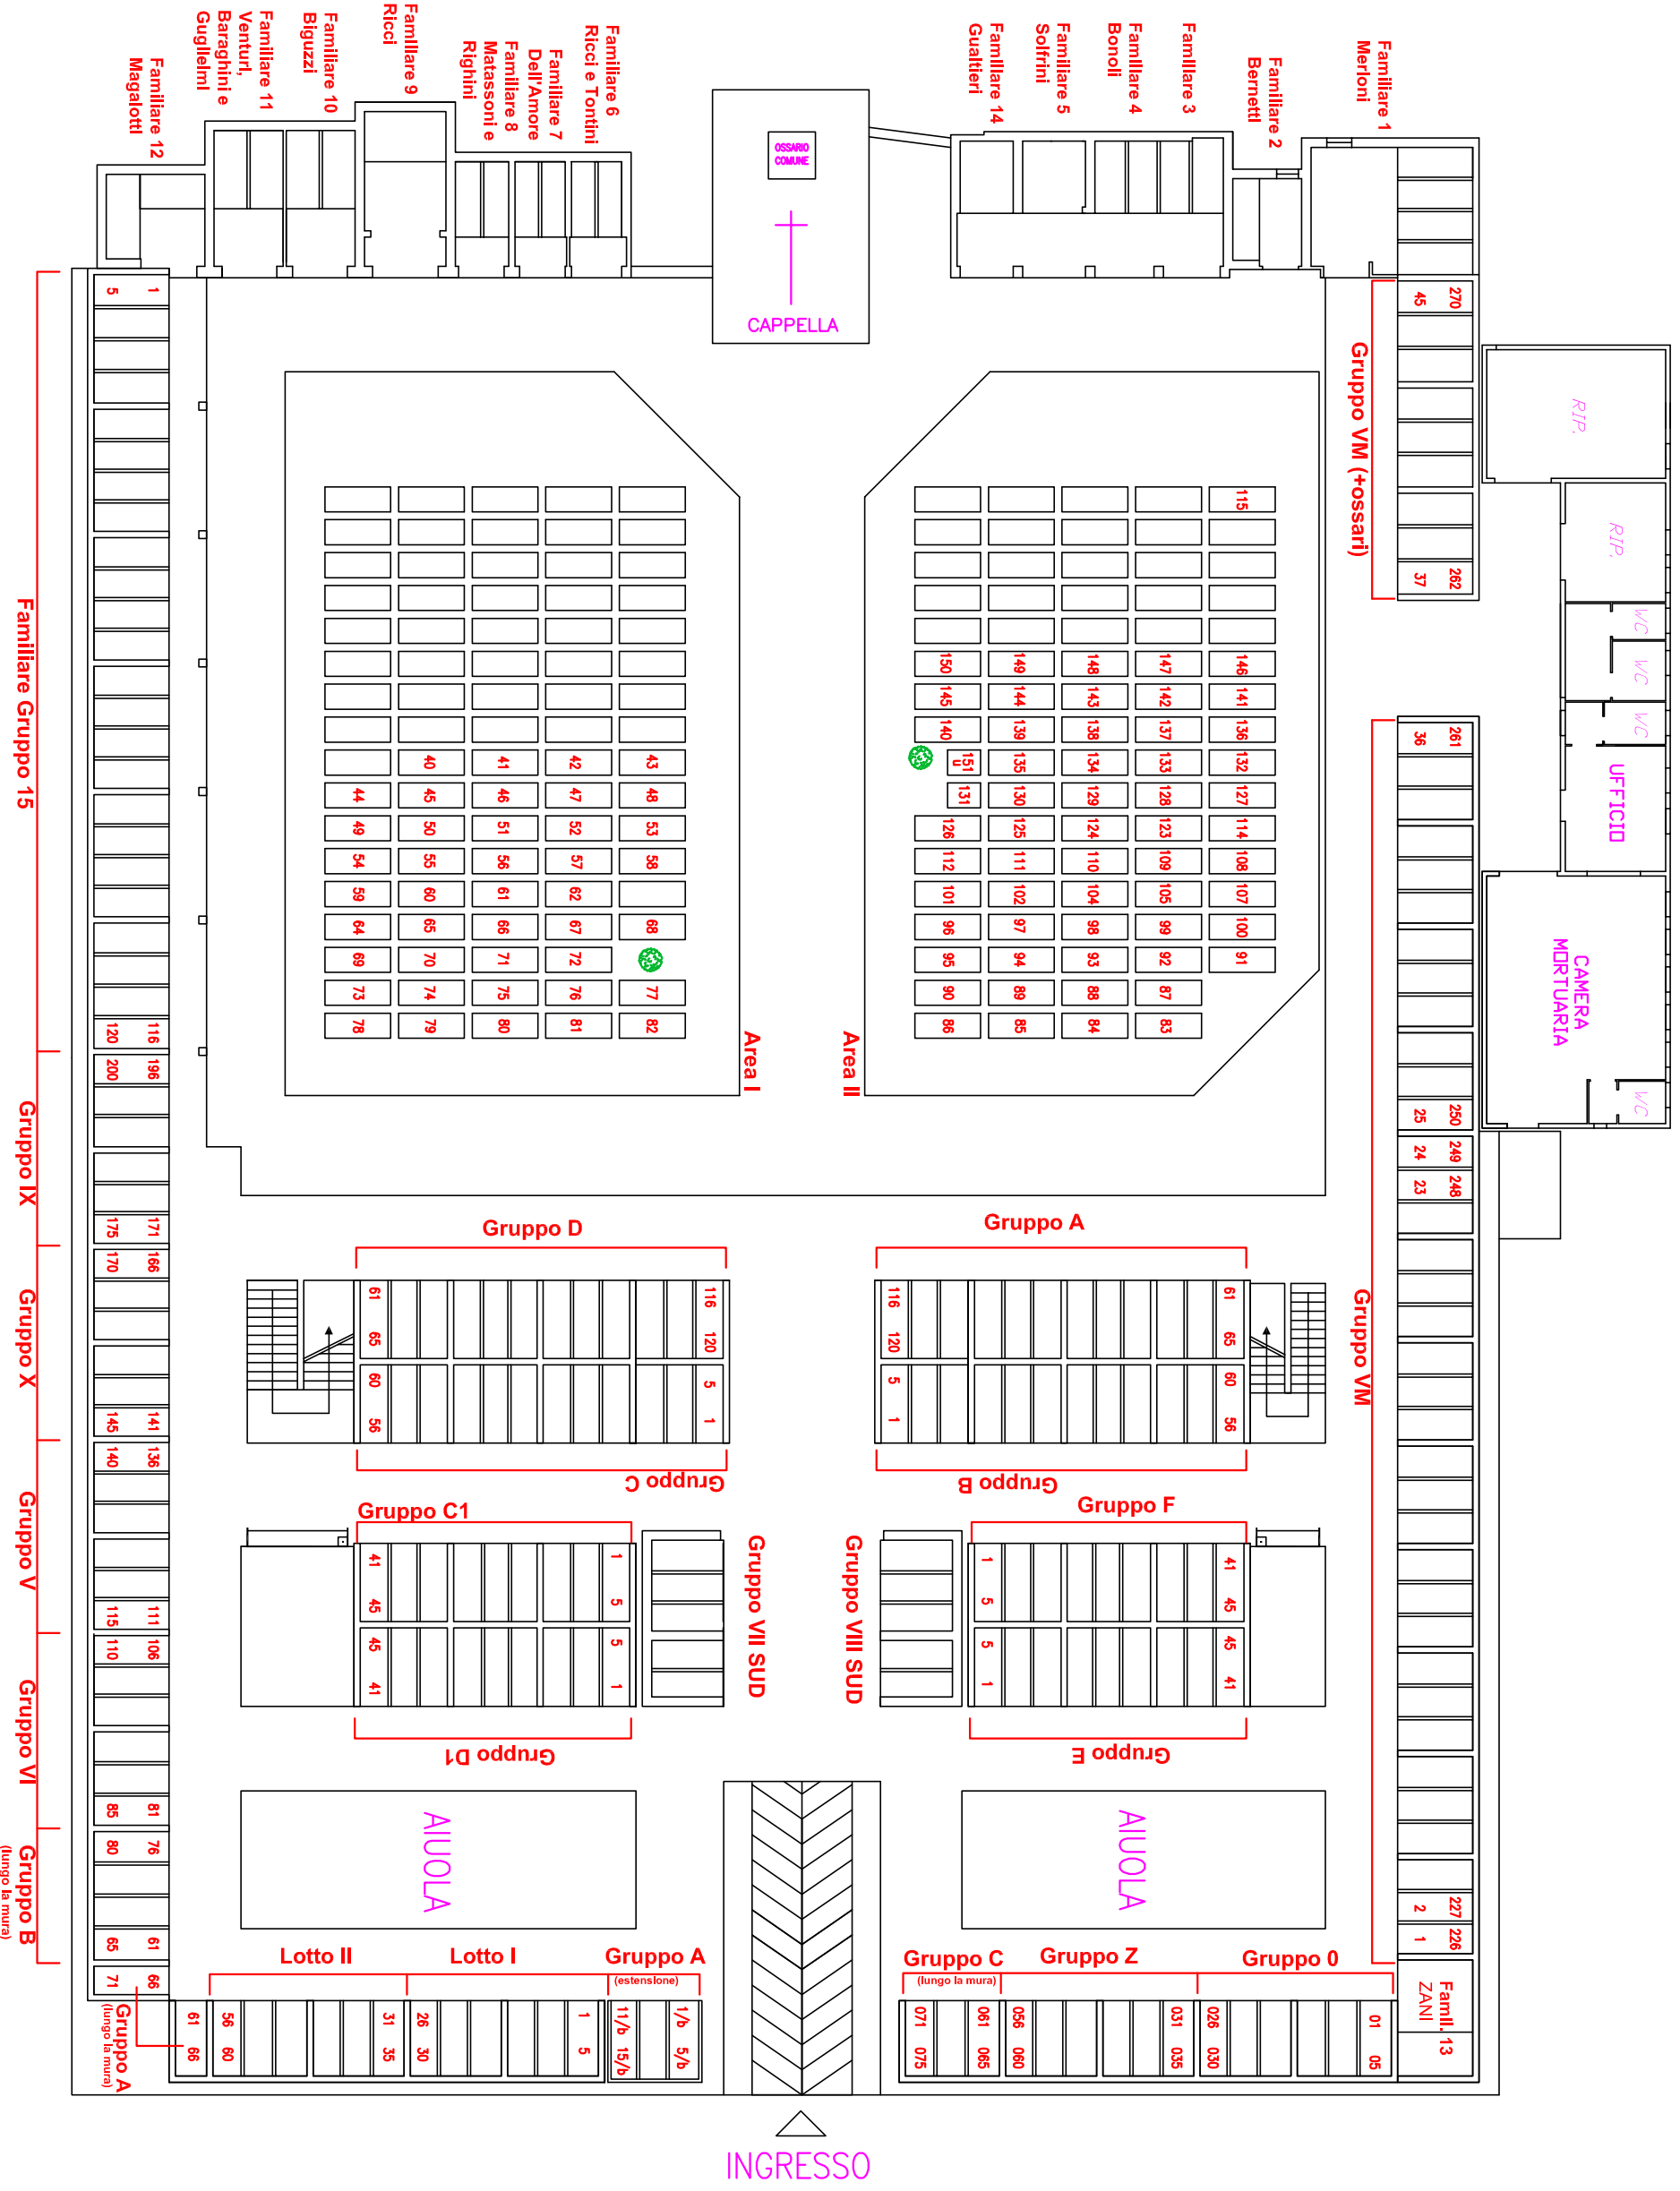


AMPLIAMENTO 2017


CIMITERO DI BULGARIA 3

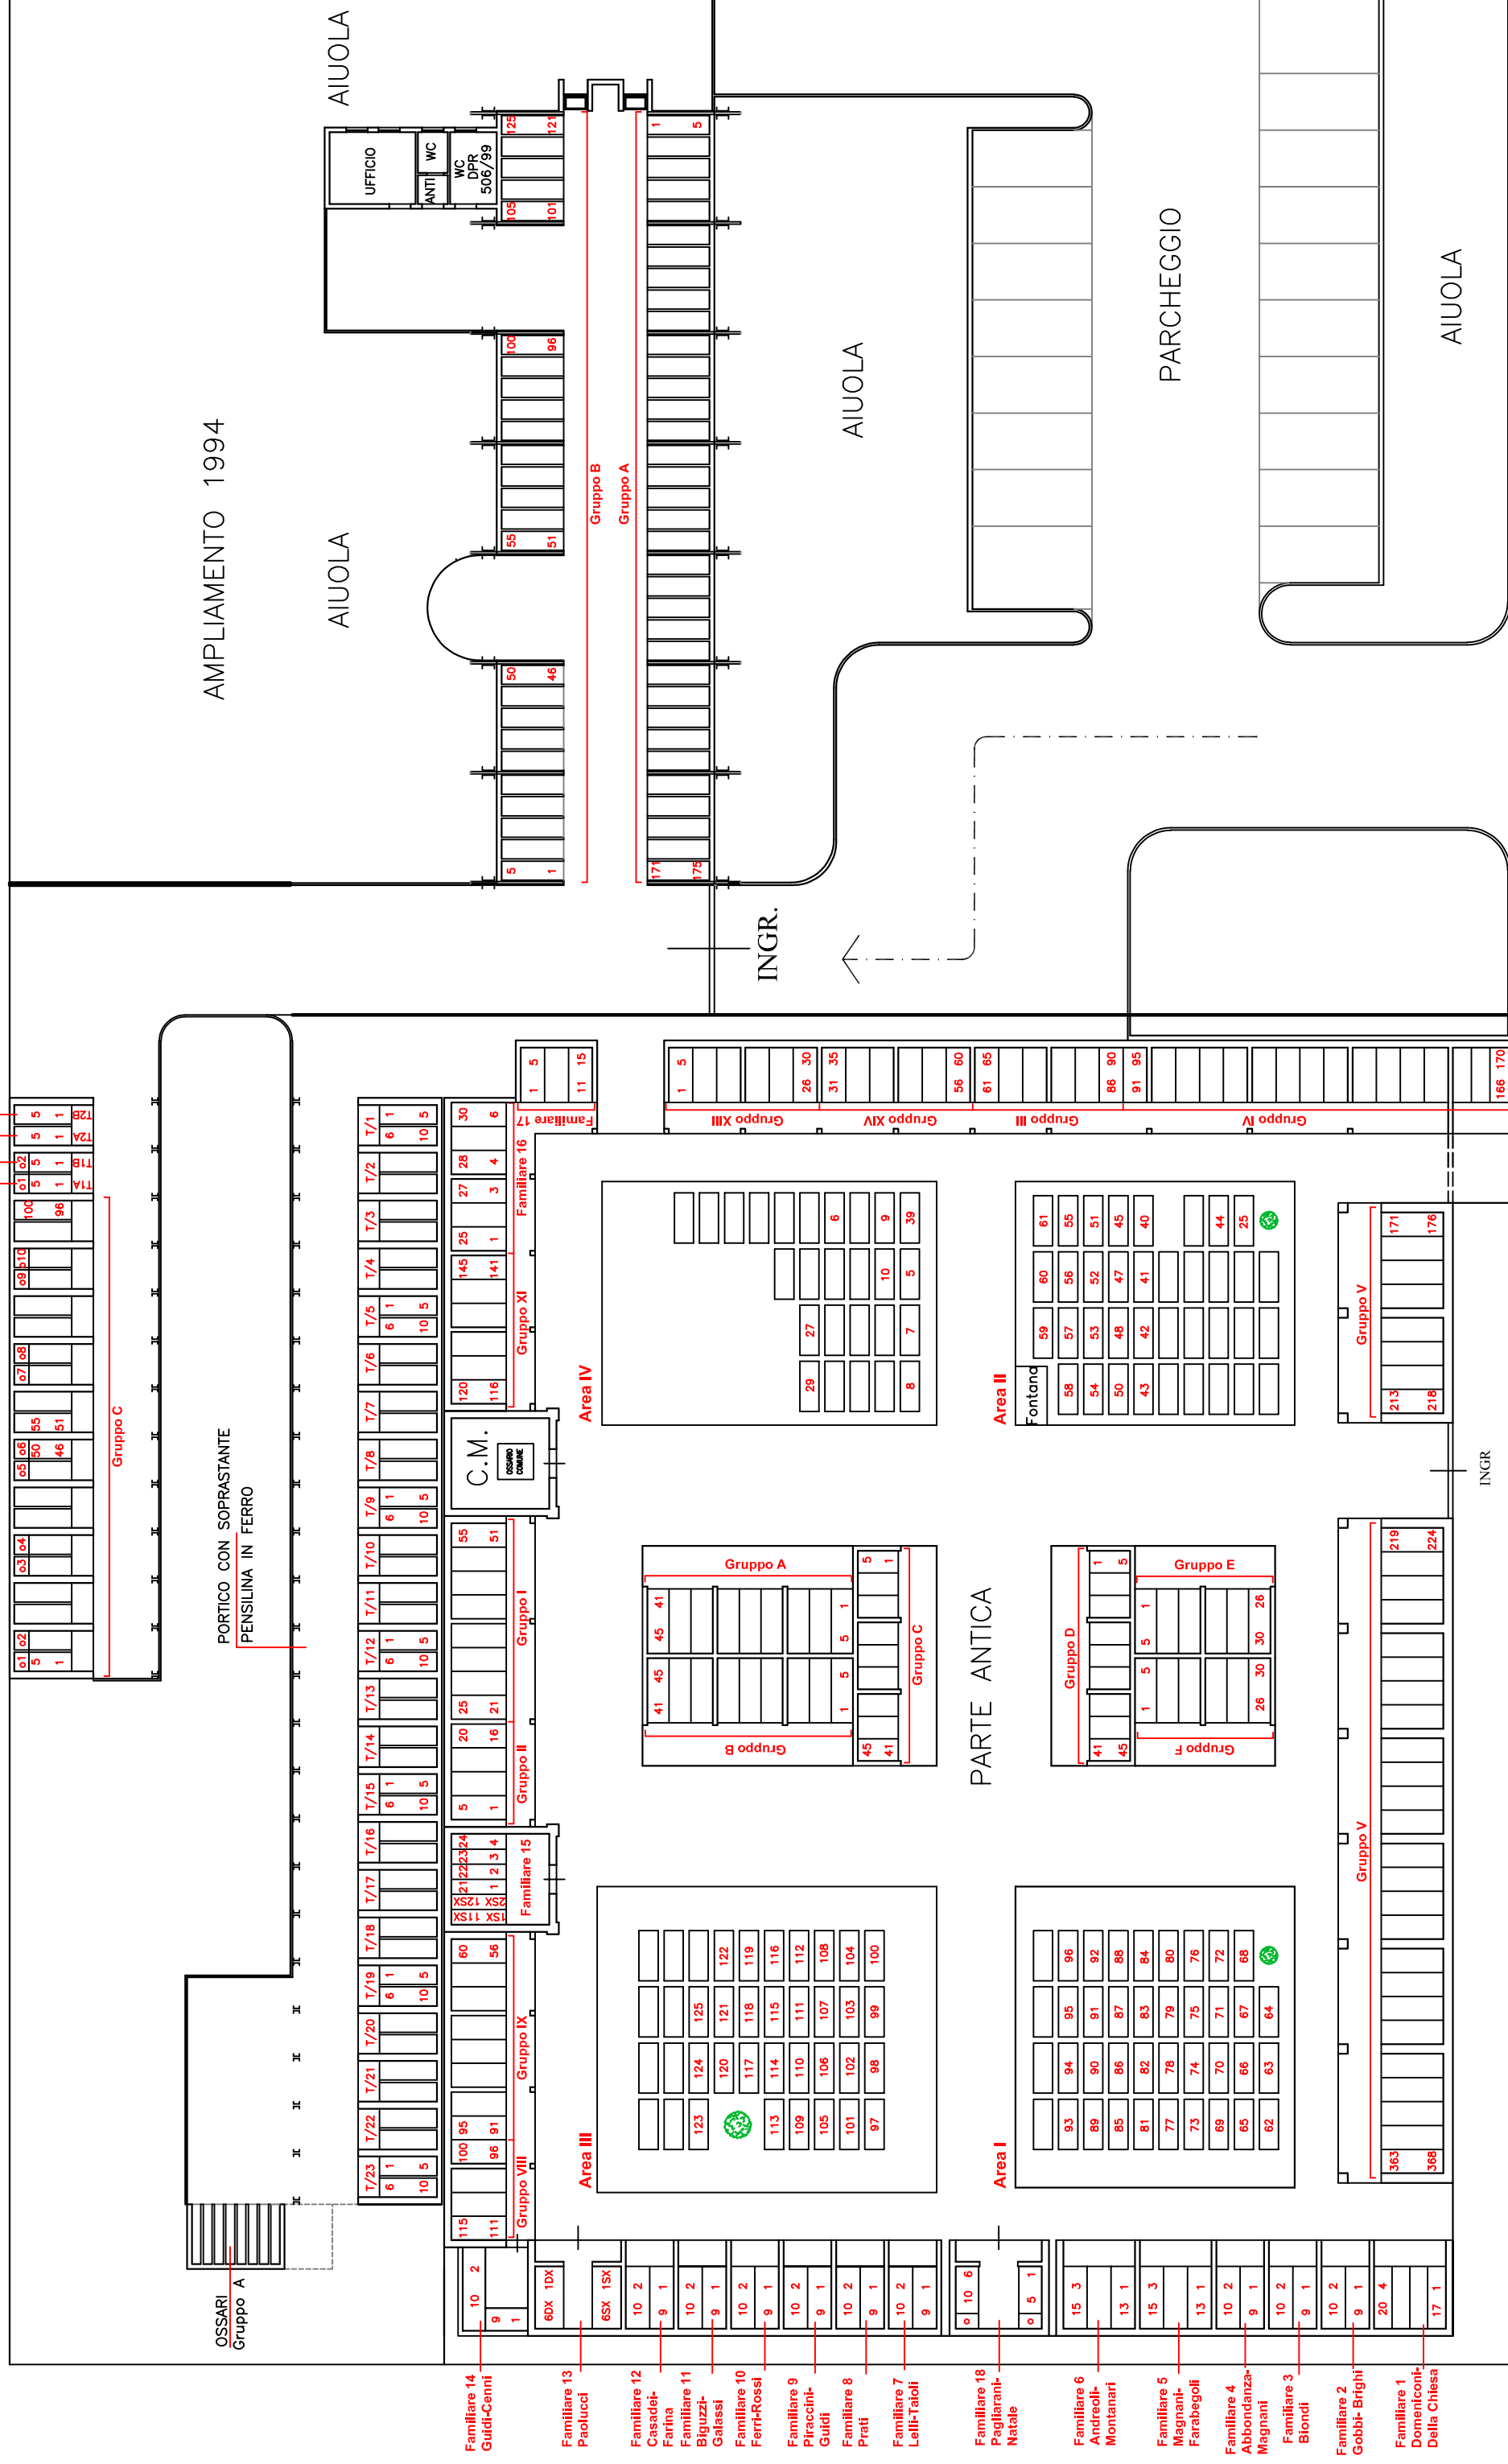


CIMITERO DI CARPINETA 5

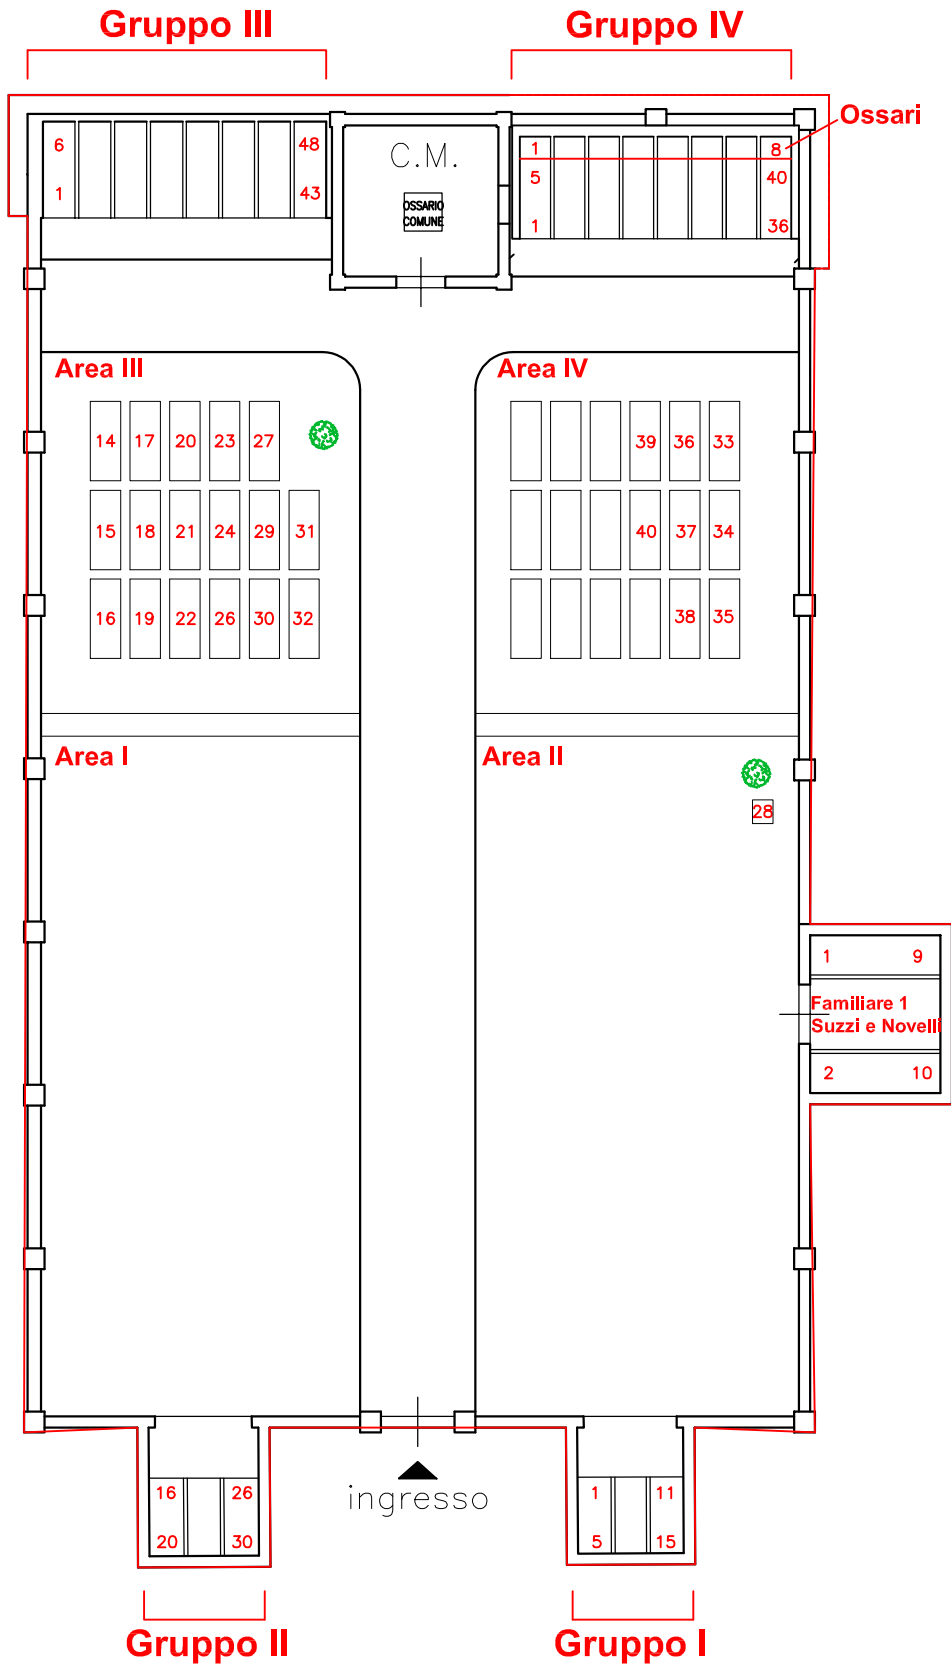

CIMITERO DI CASALBONO 6

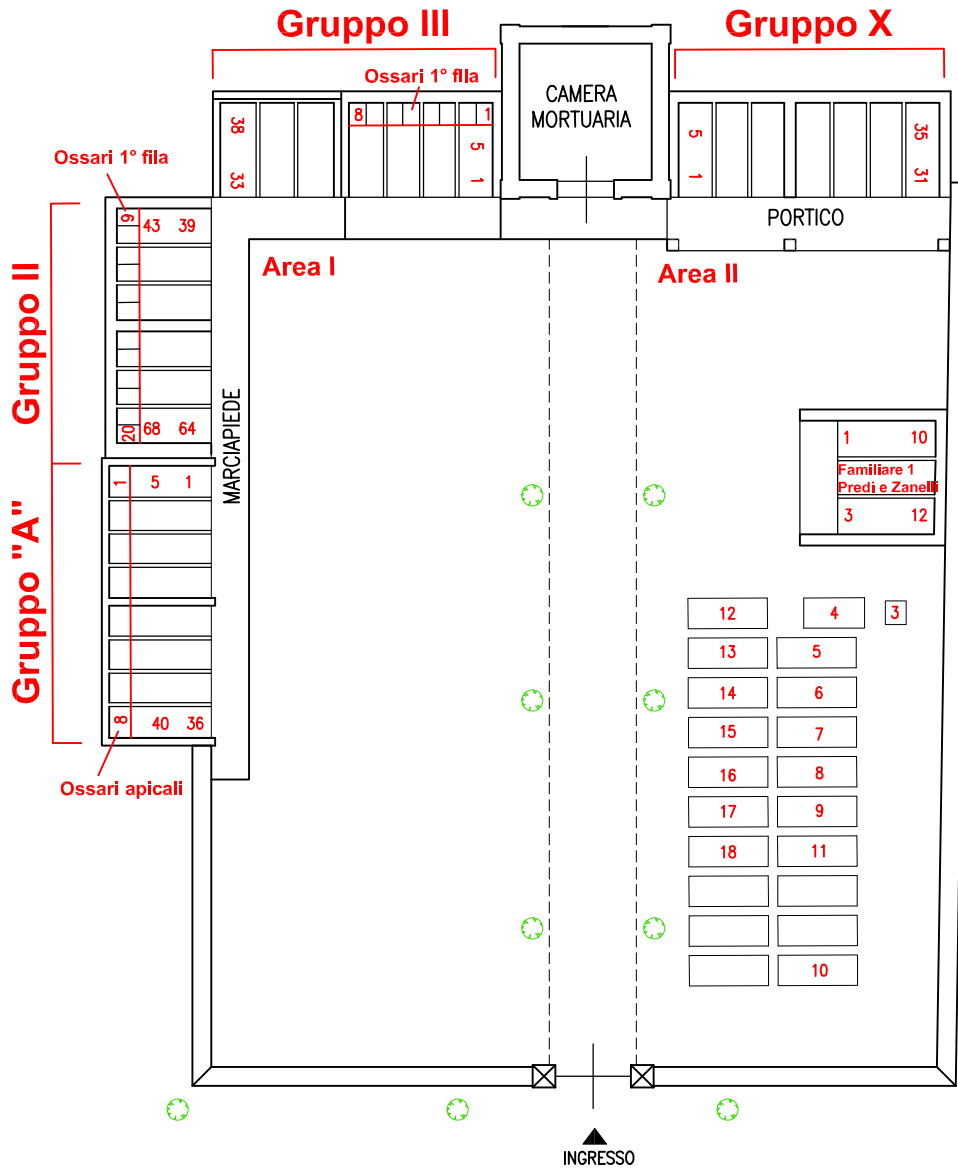

CIMITERO DI CASALE 7

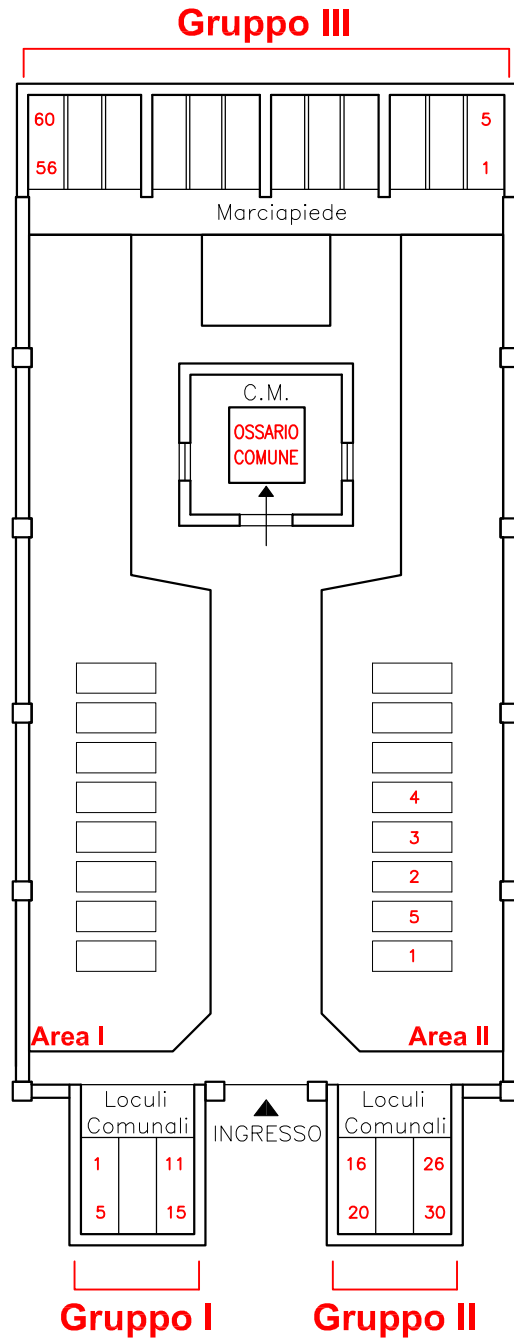


Zona ingresso
Ampliamento interno


Ampliamento interno

Parte antica


CIMITERO DI DIEGARO 8

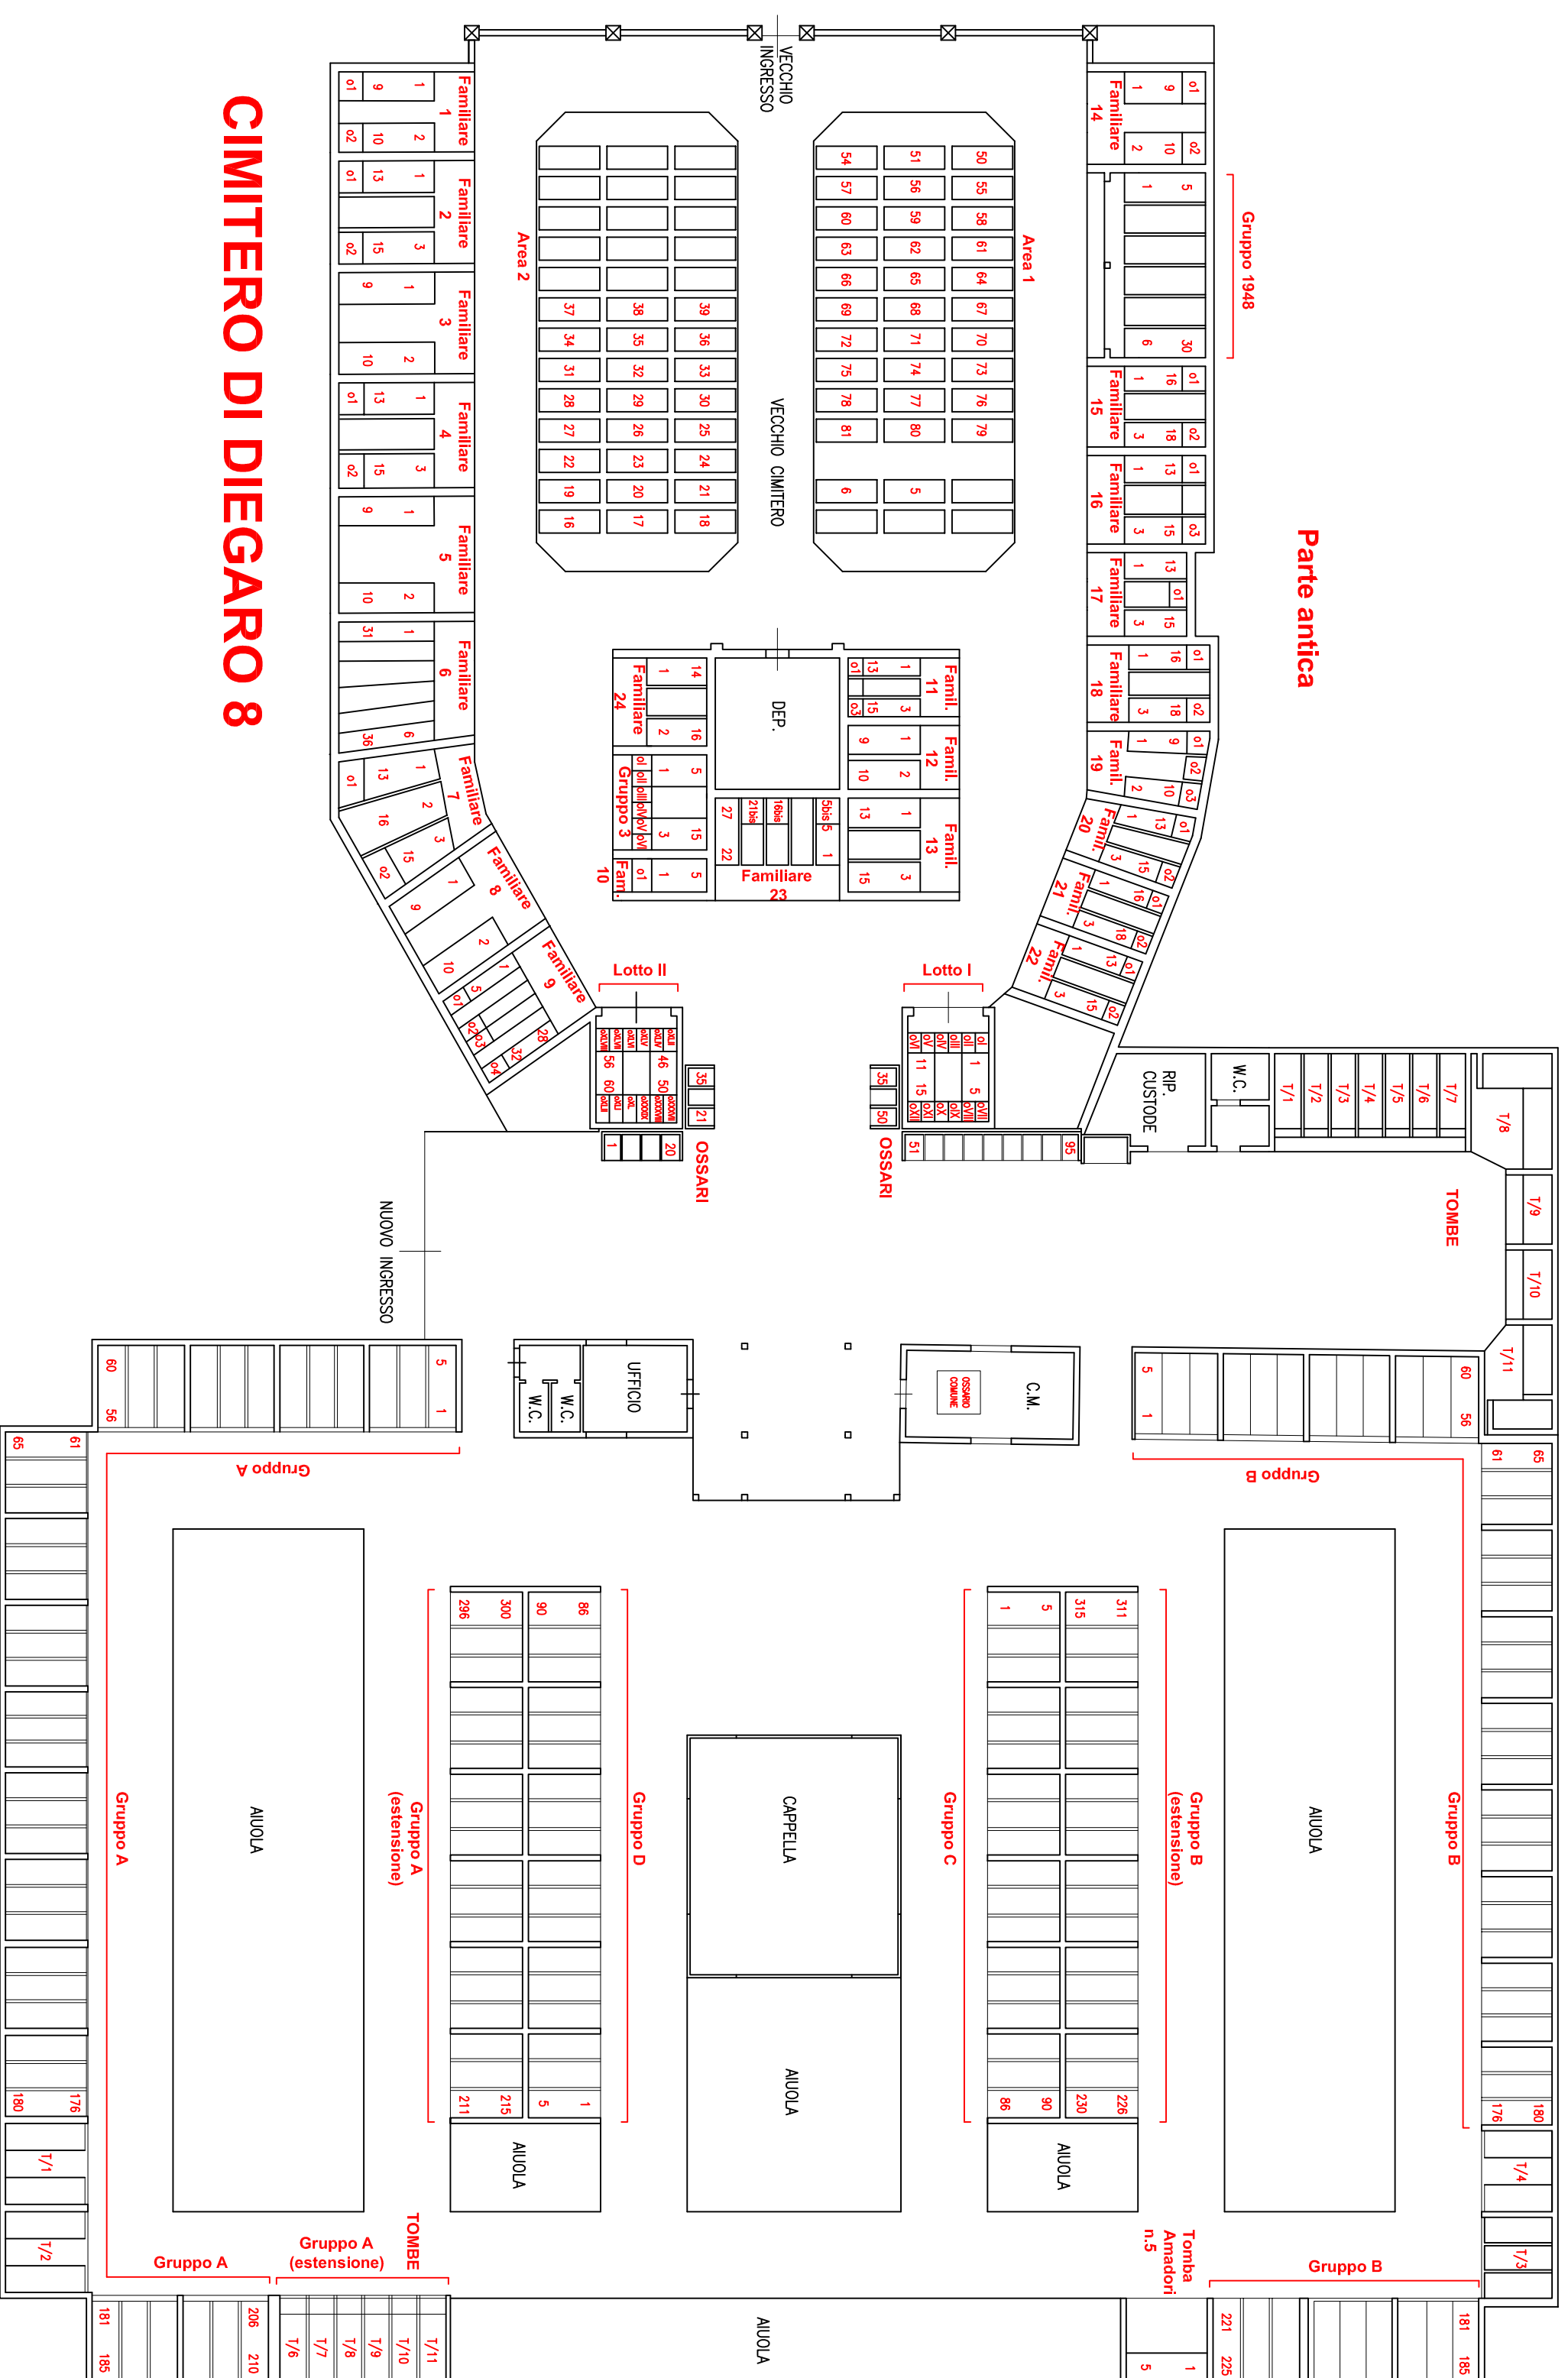

CIMITERO DI GATTOLINO 9

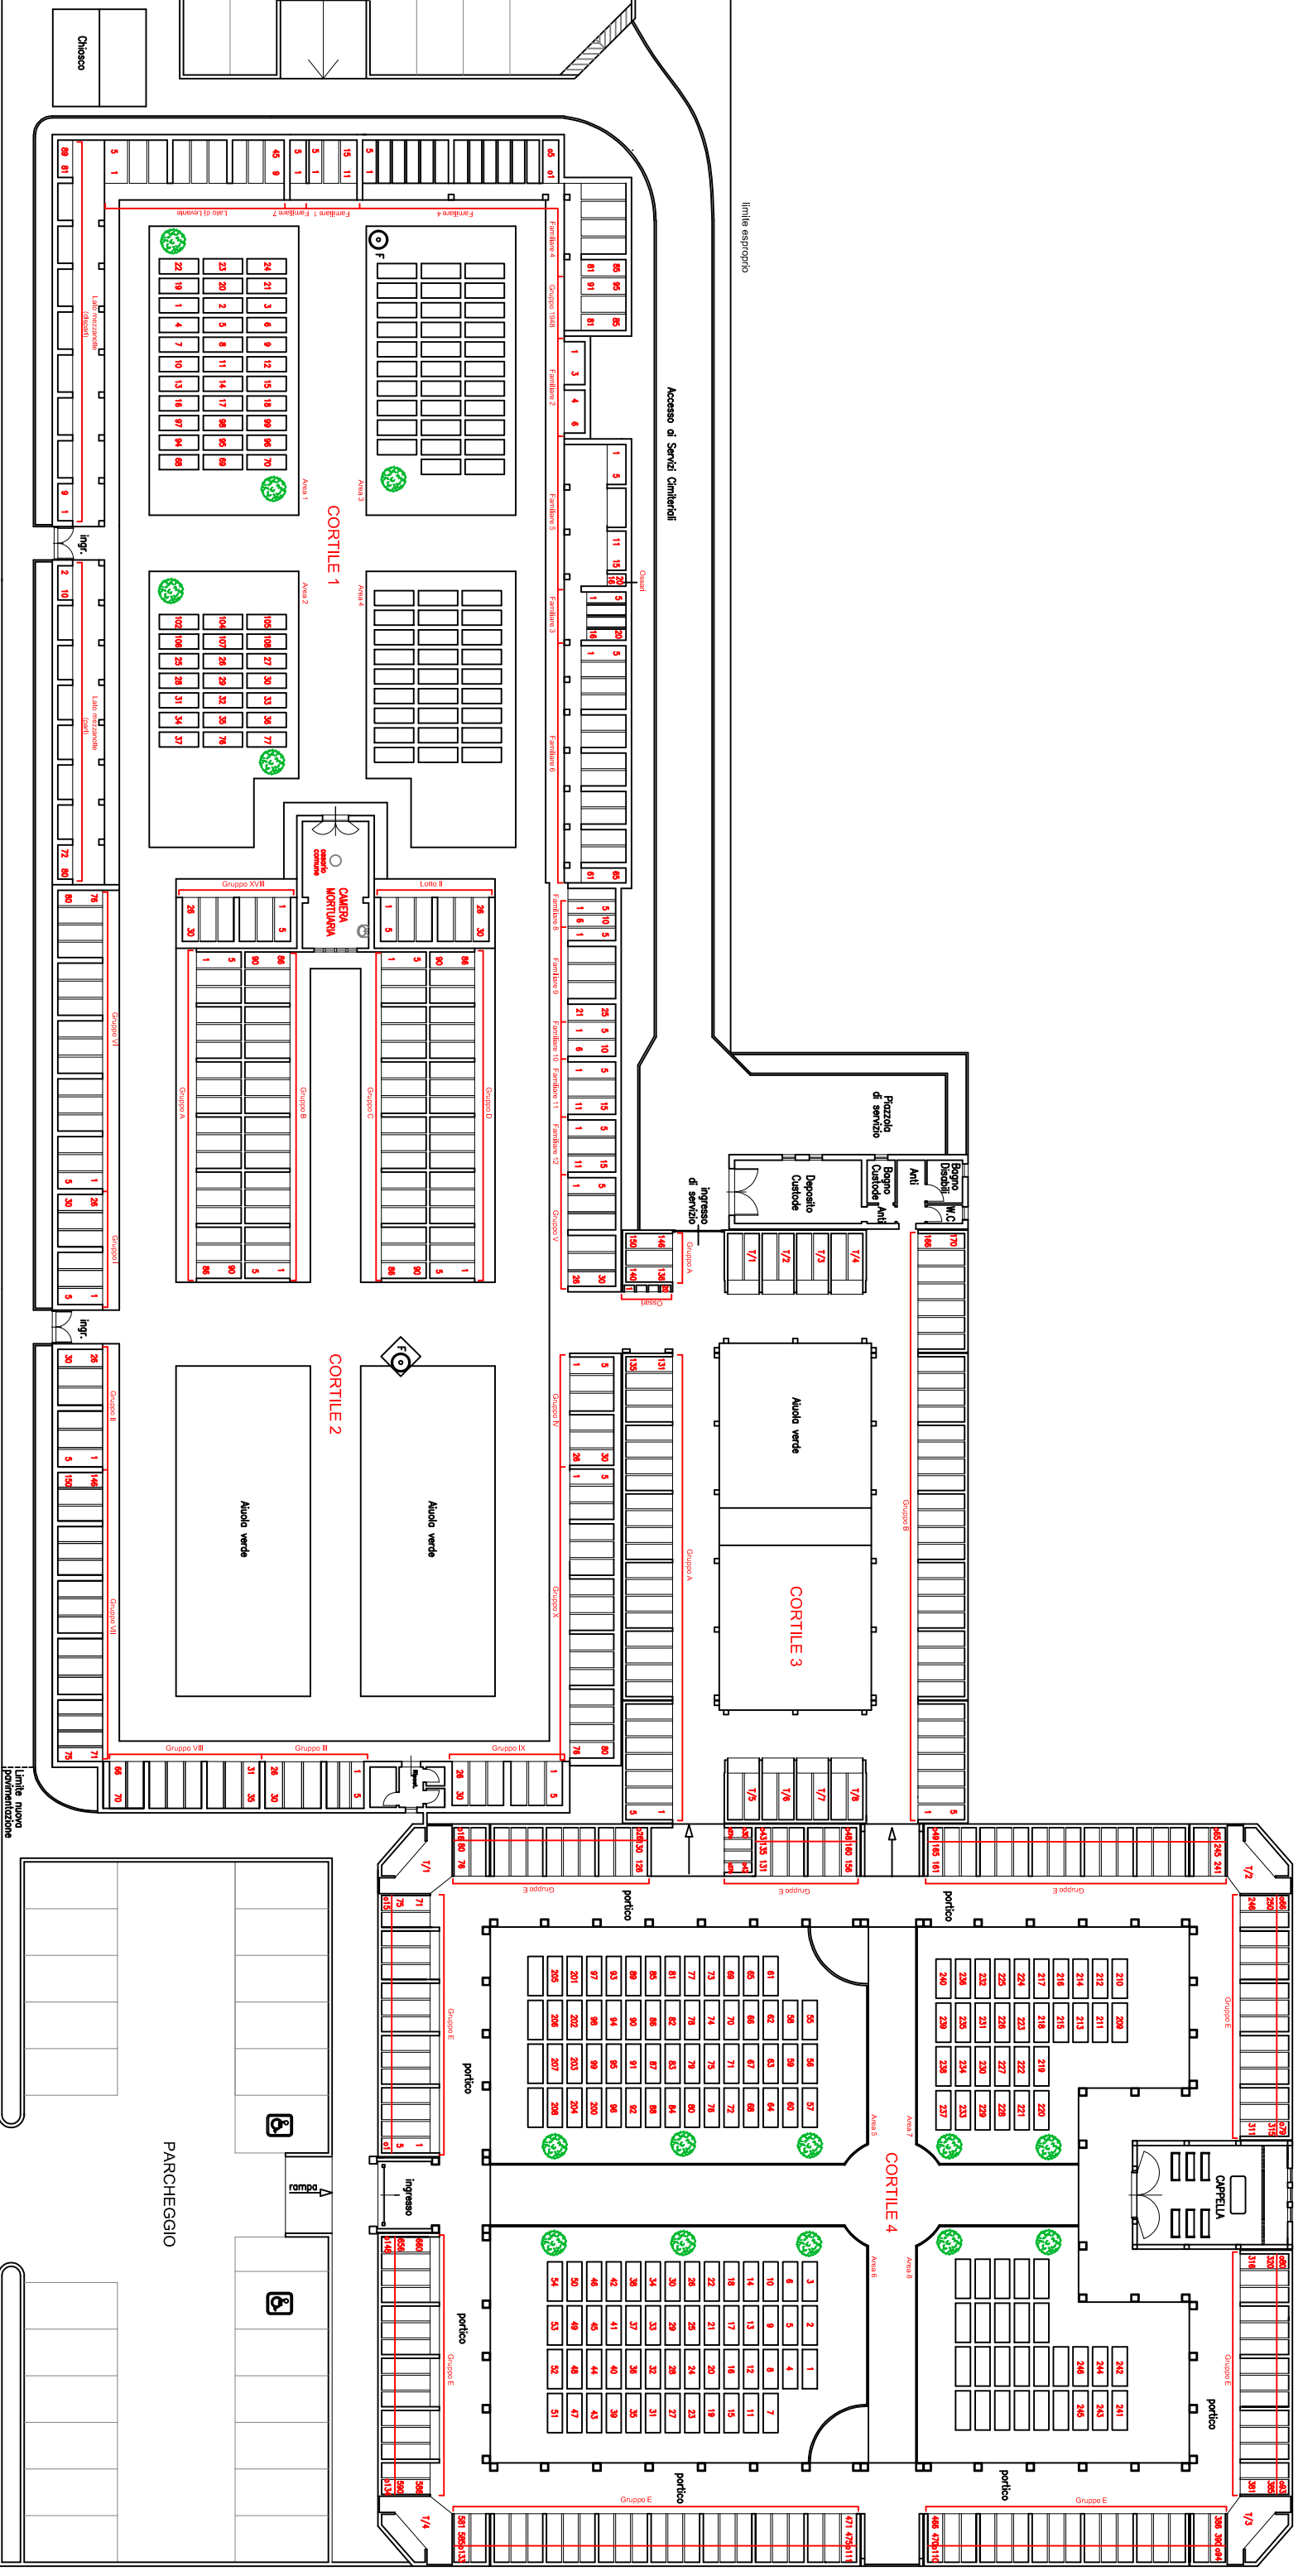

CIMITERO DI LUZZENA 12

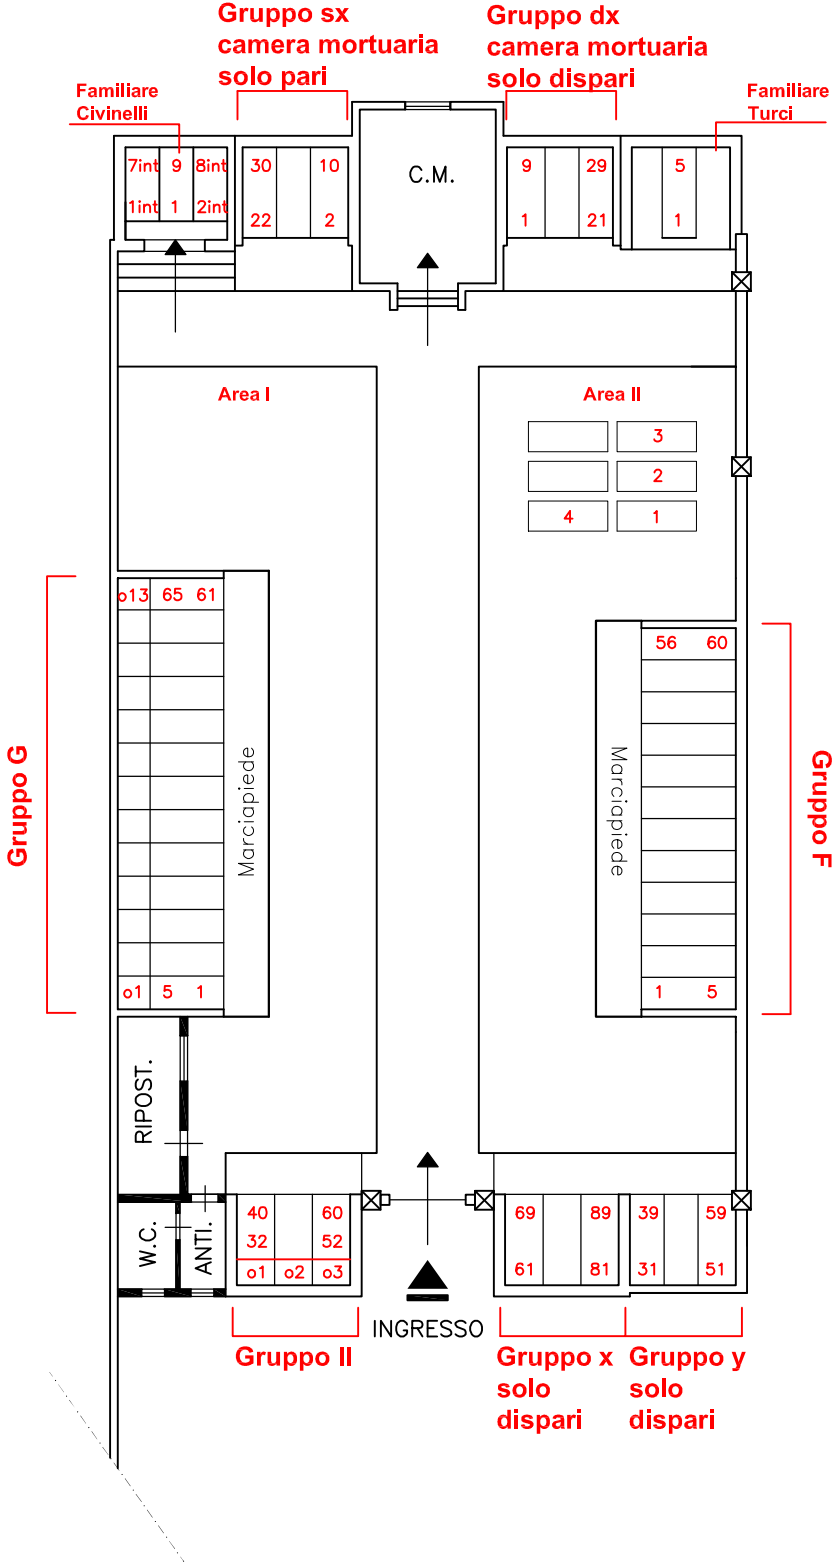

CIMITERO DI MARTORANO 13




Via Chiesa di Martorano

caditoia stradale 60x60


INGRESSO

SIT. VICINALE DELLA CHIESA DI MARTORANO


CIMITERO DI MASSA 14

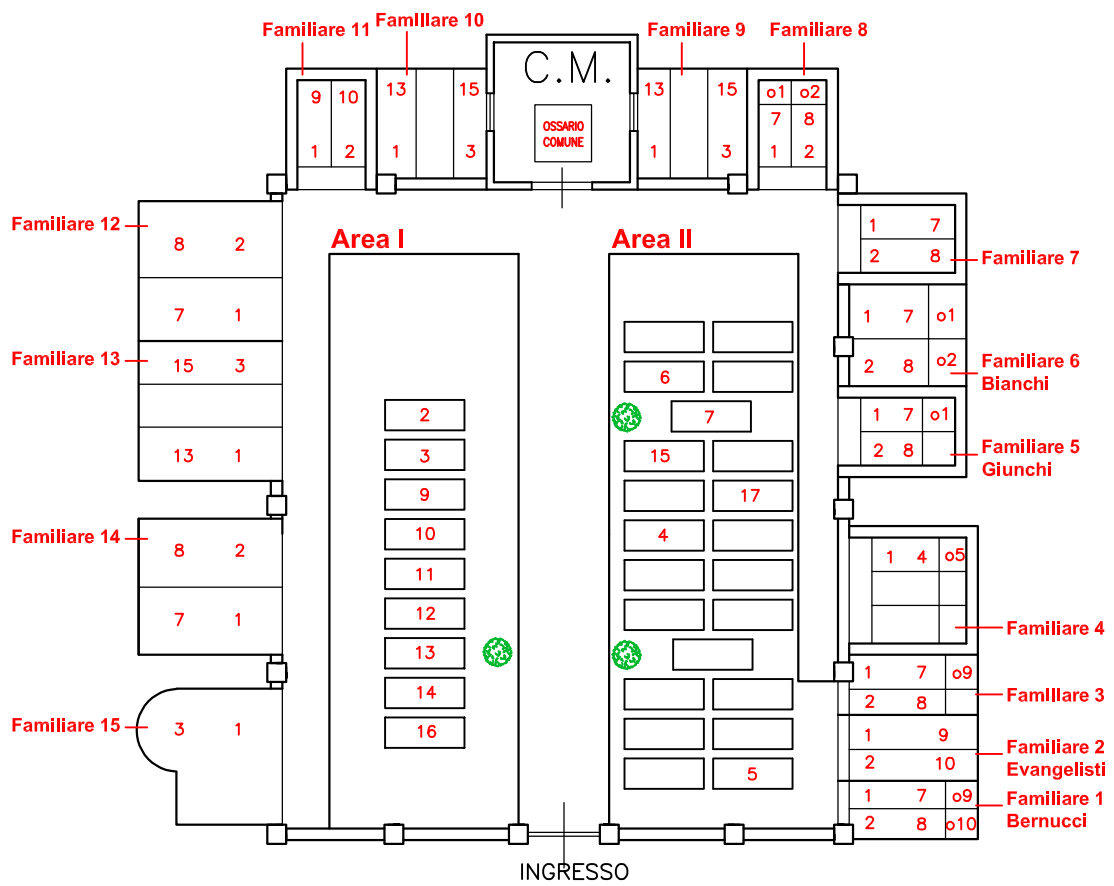


CIMITERO DI MONTEREALE 16

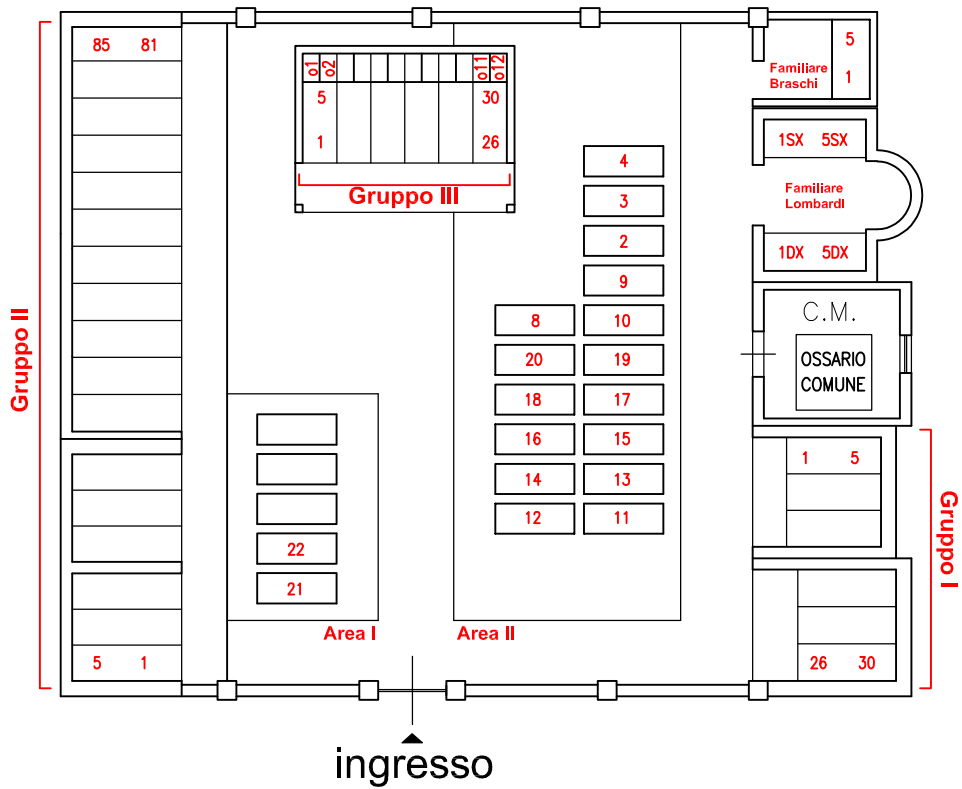


CIMITERO DI PADERNO 17

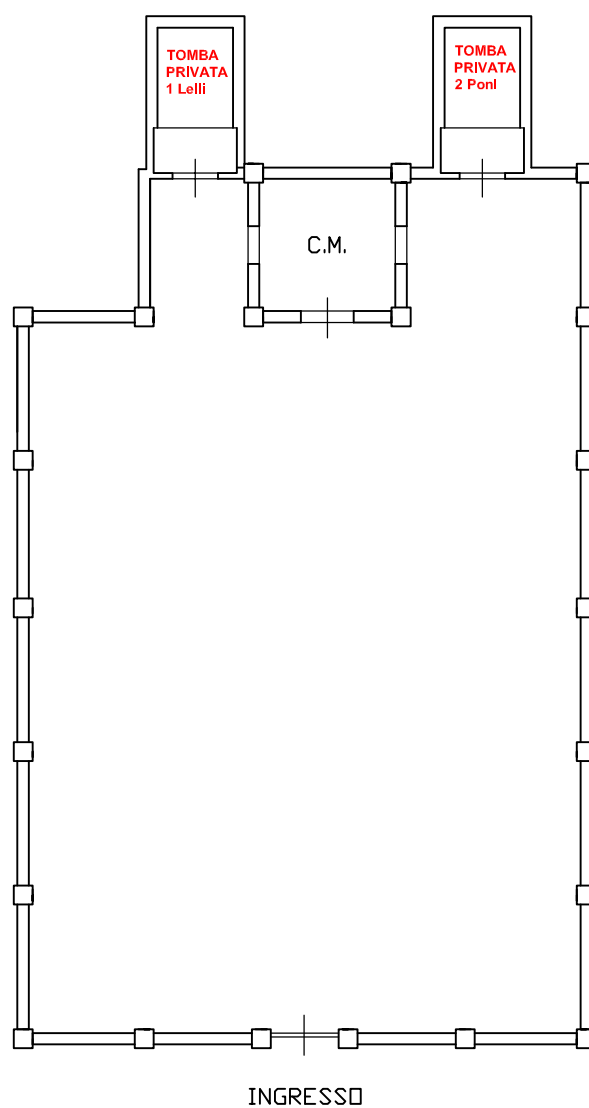


CIMITERO DI PIEVESESTINA 18

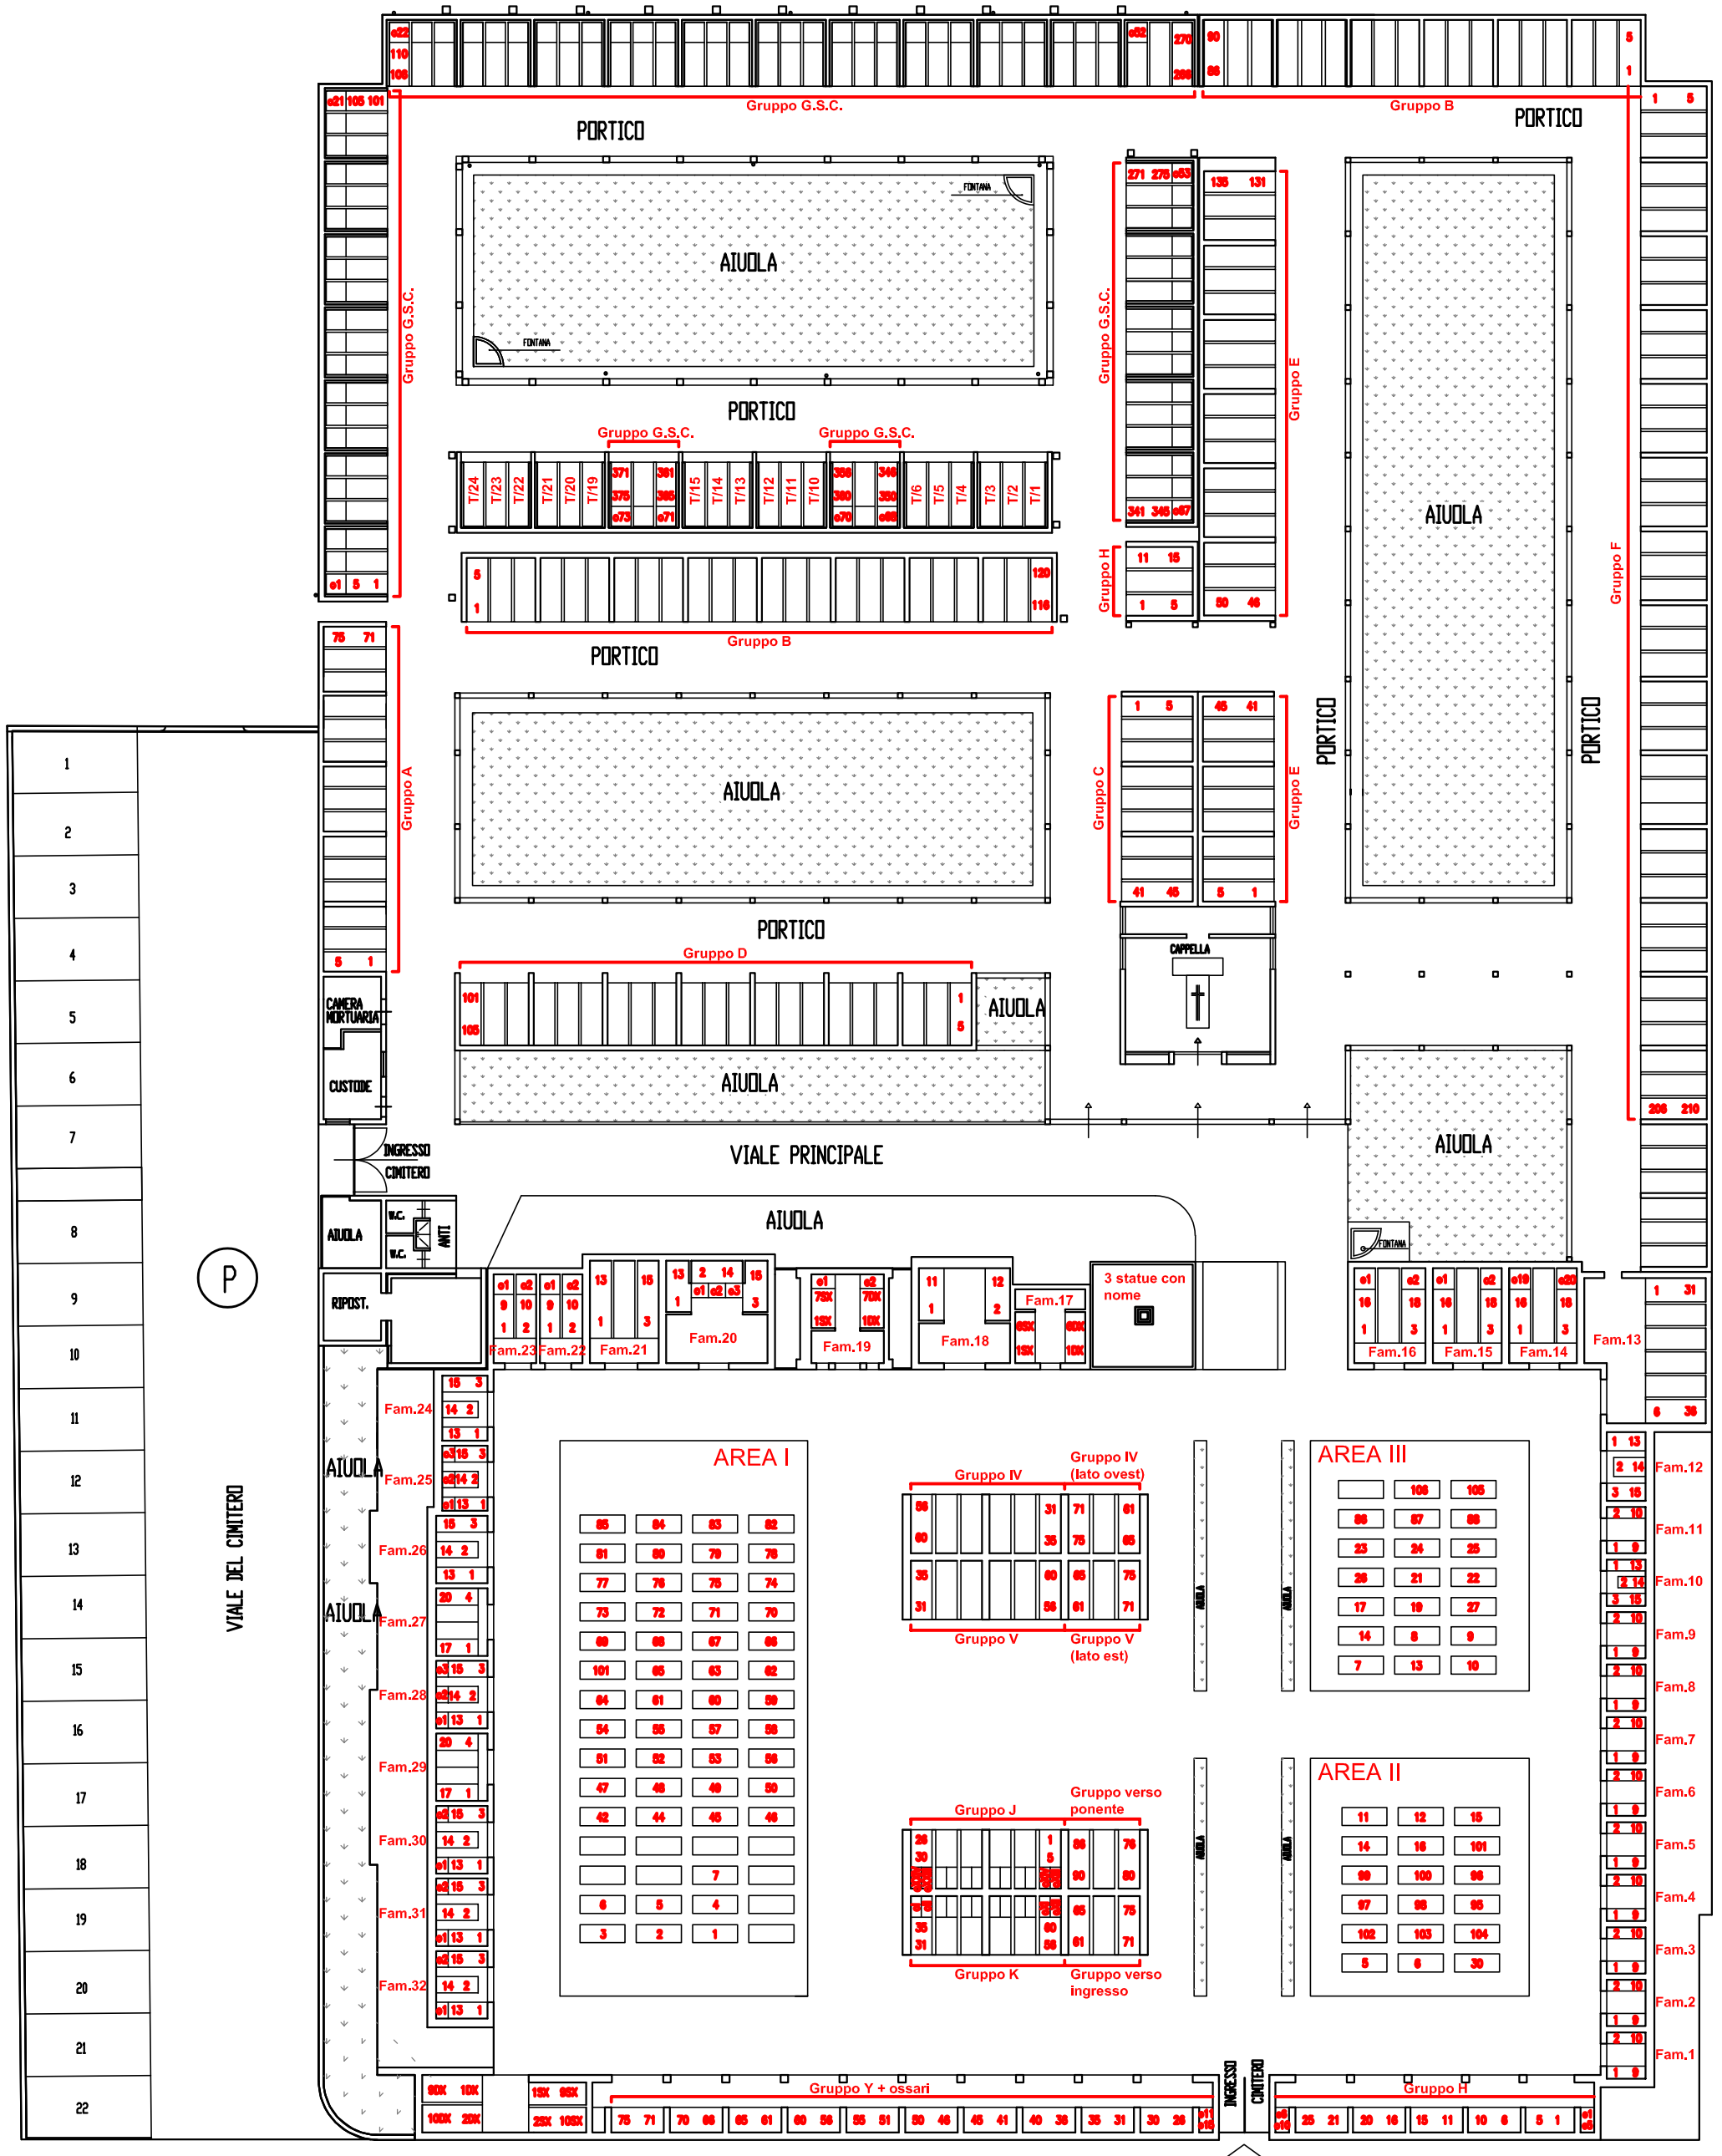


CIMITERO DI PROVEZZA 19

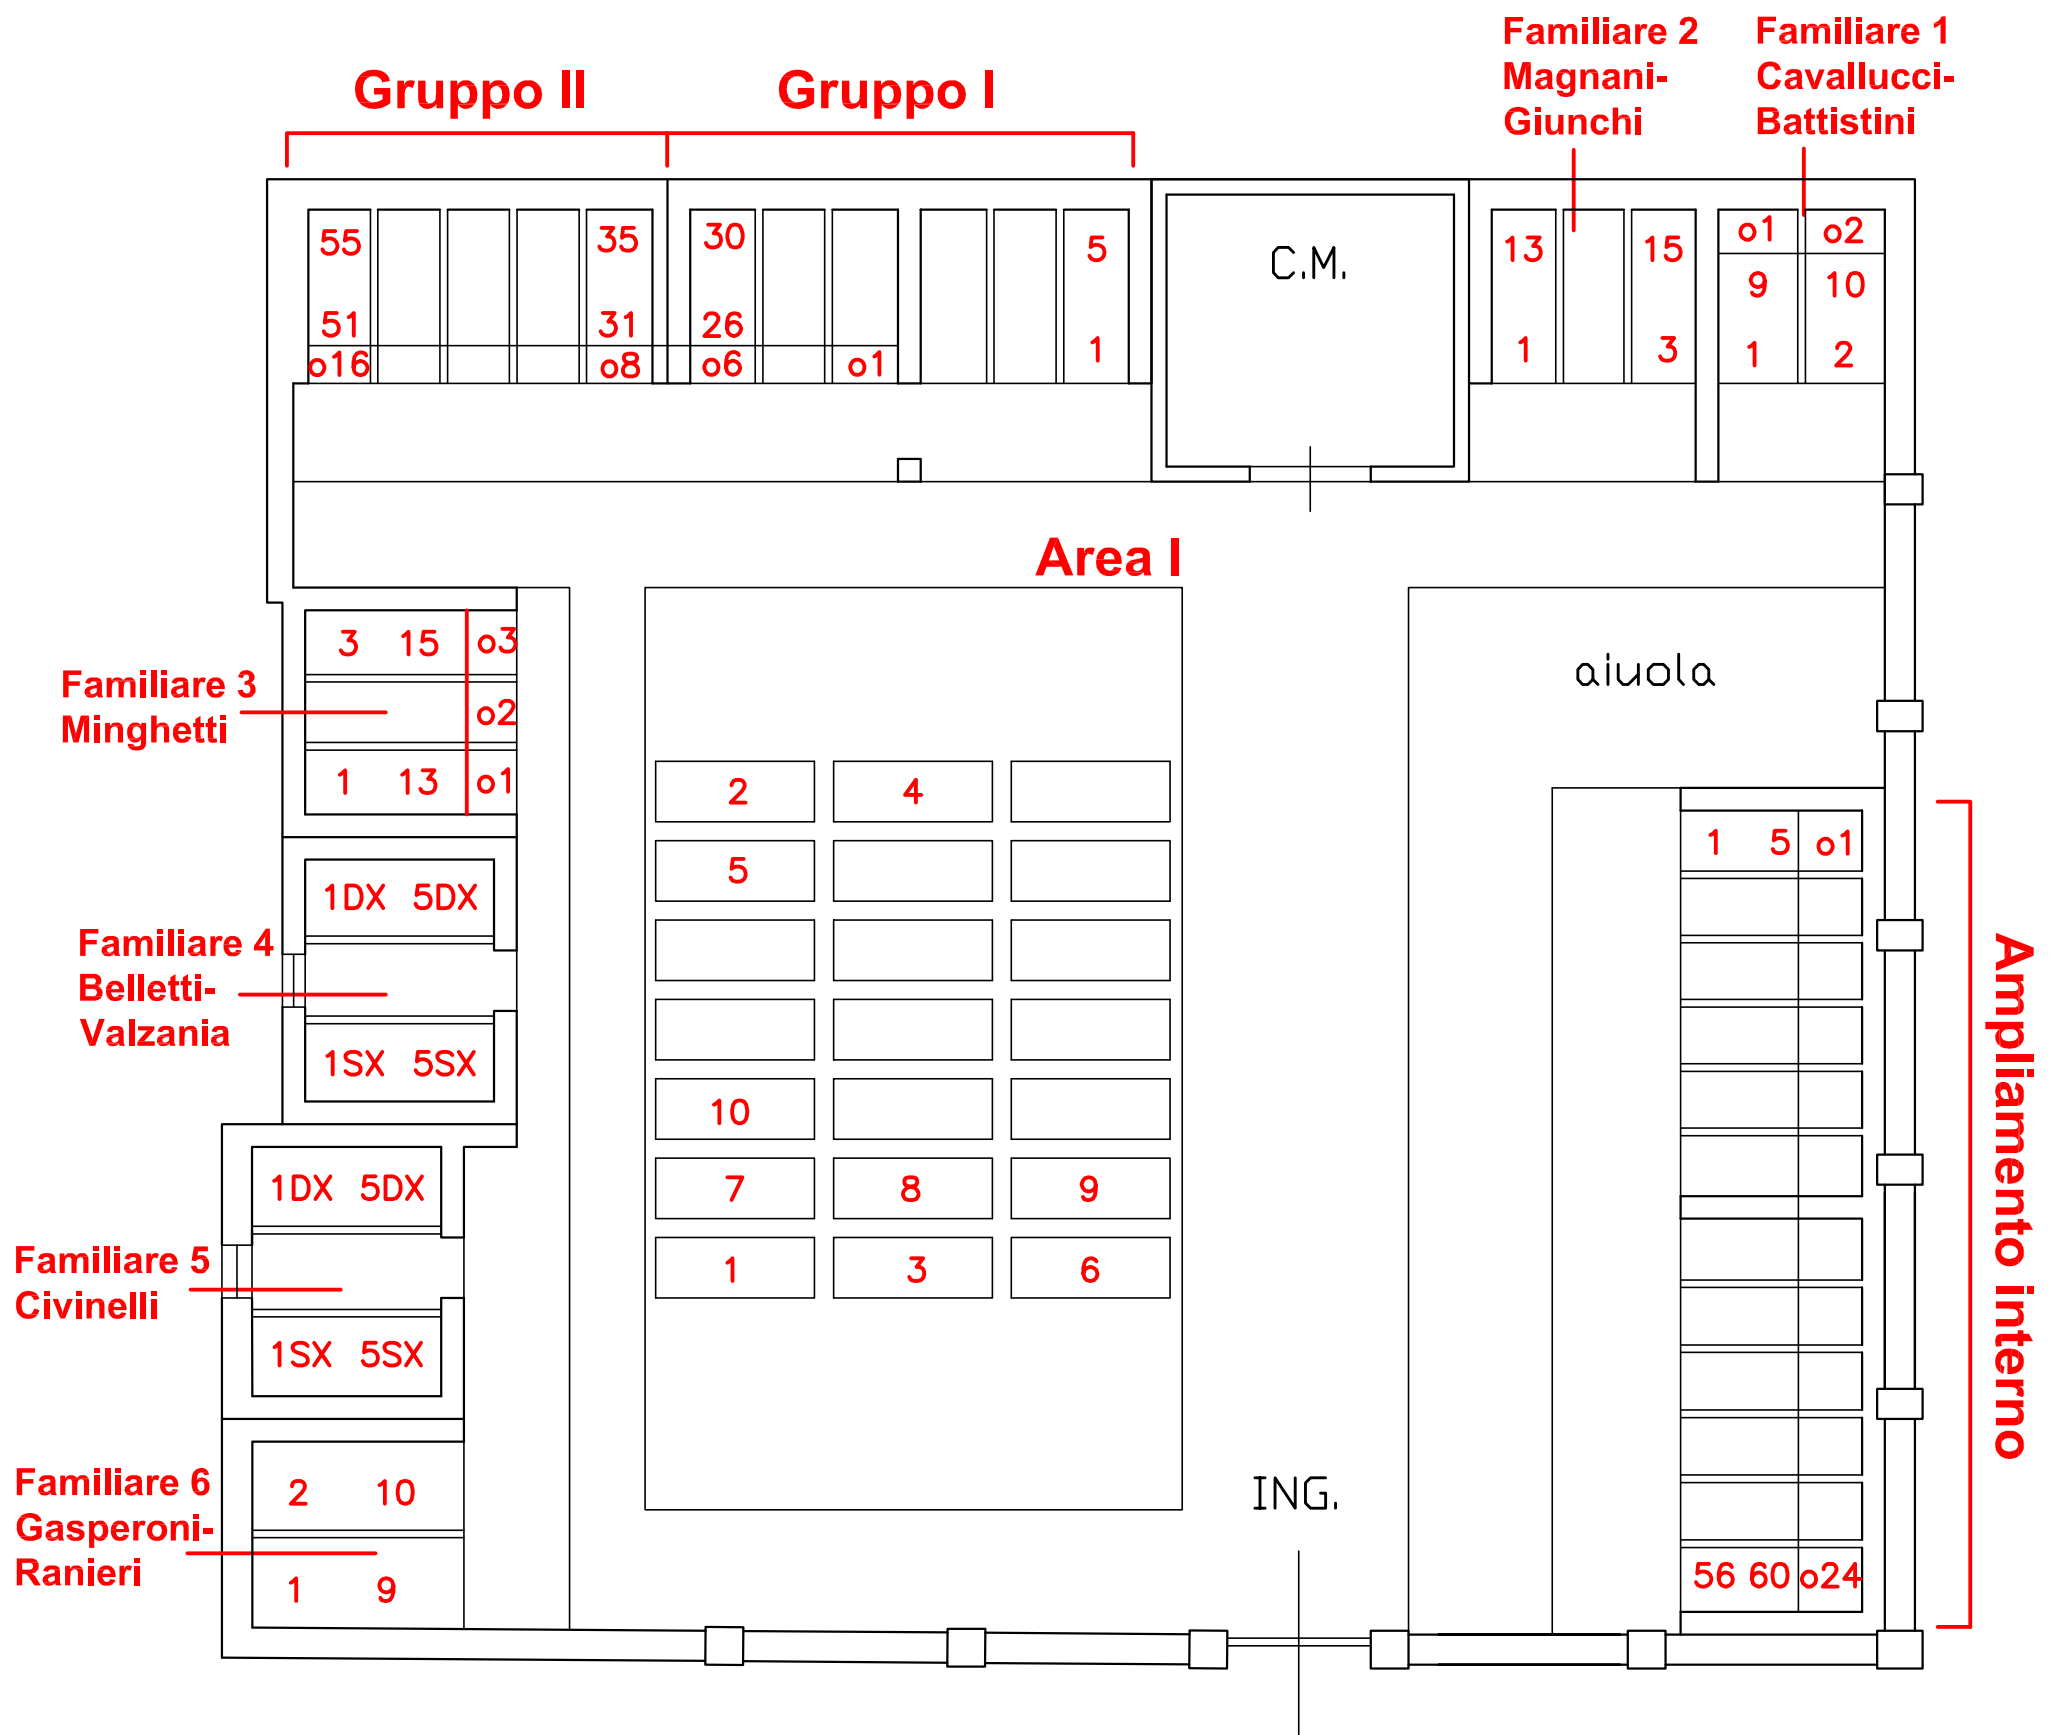


CIMITERO DI RONTA 20

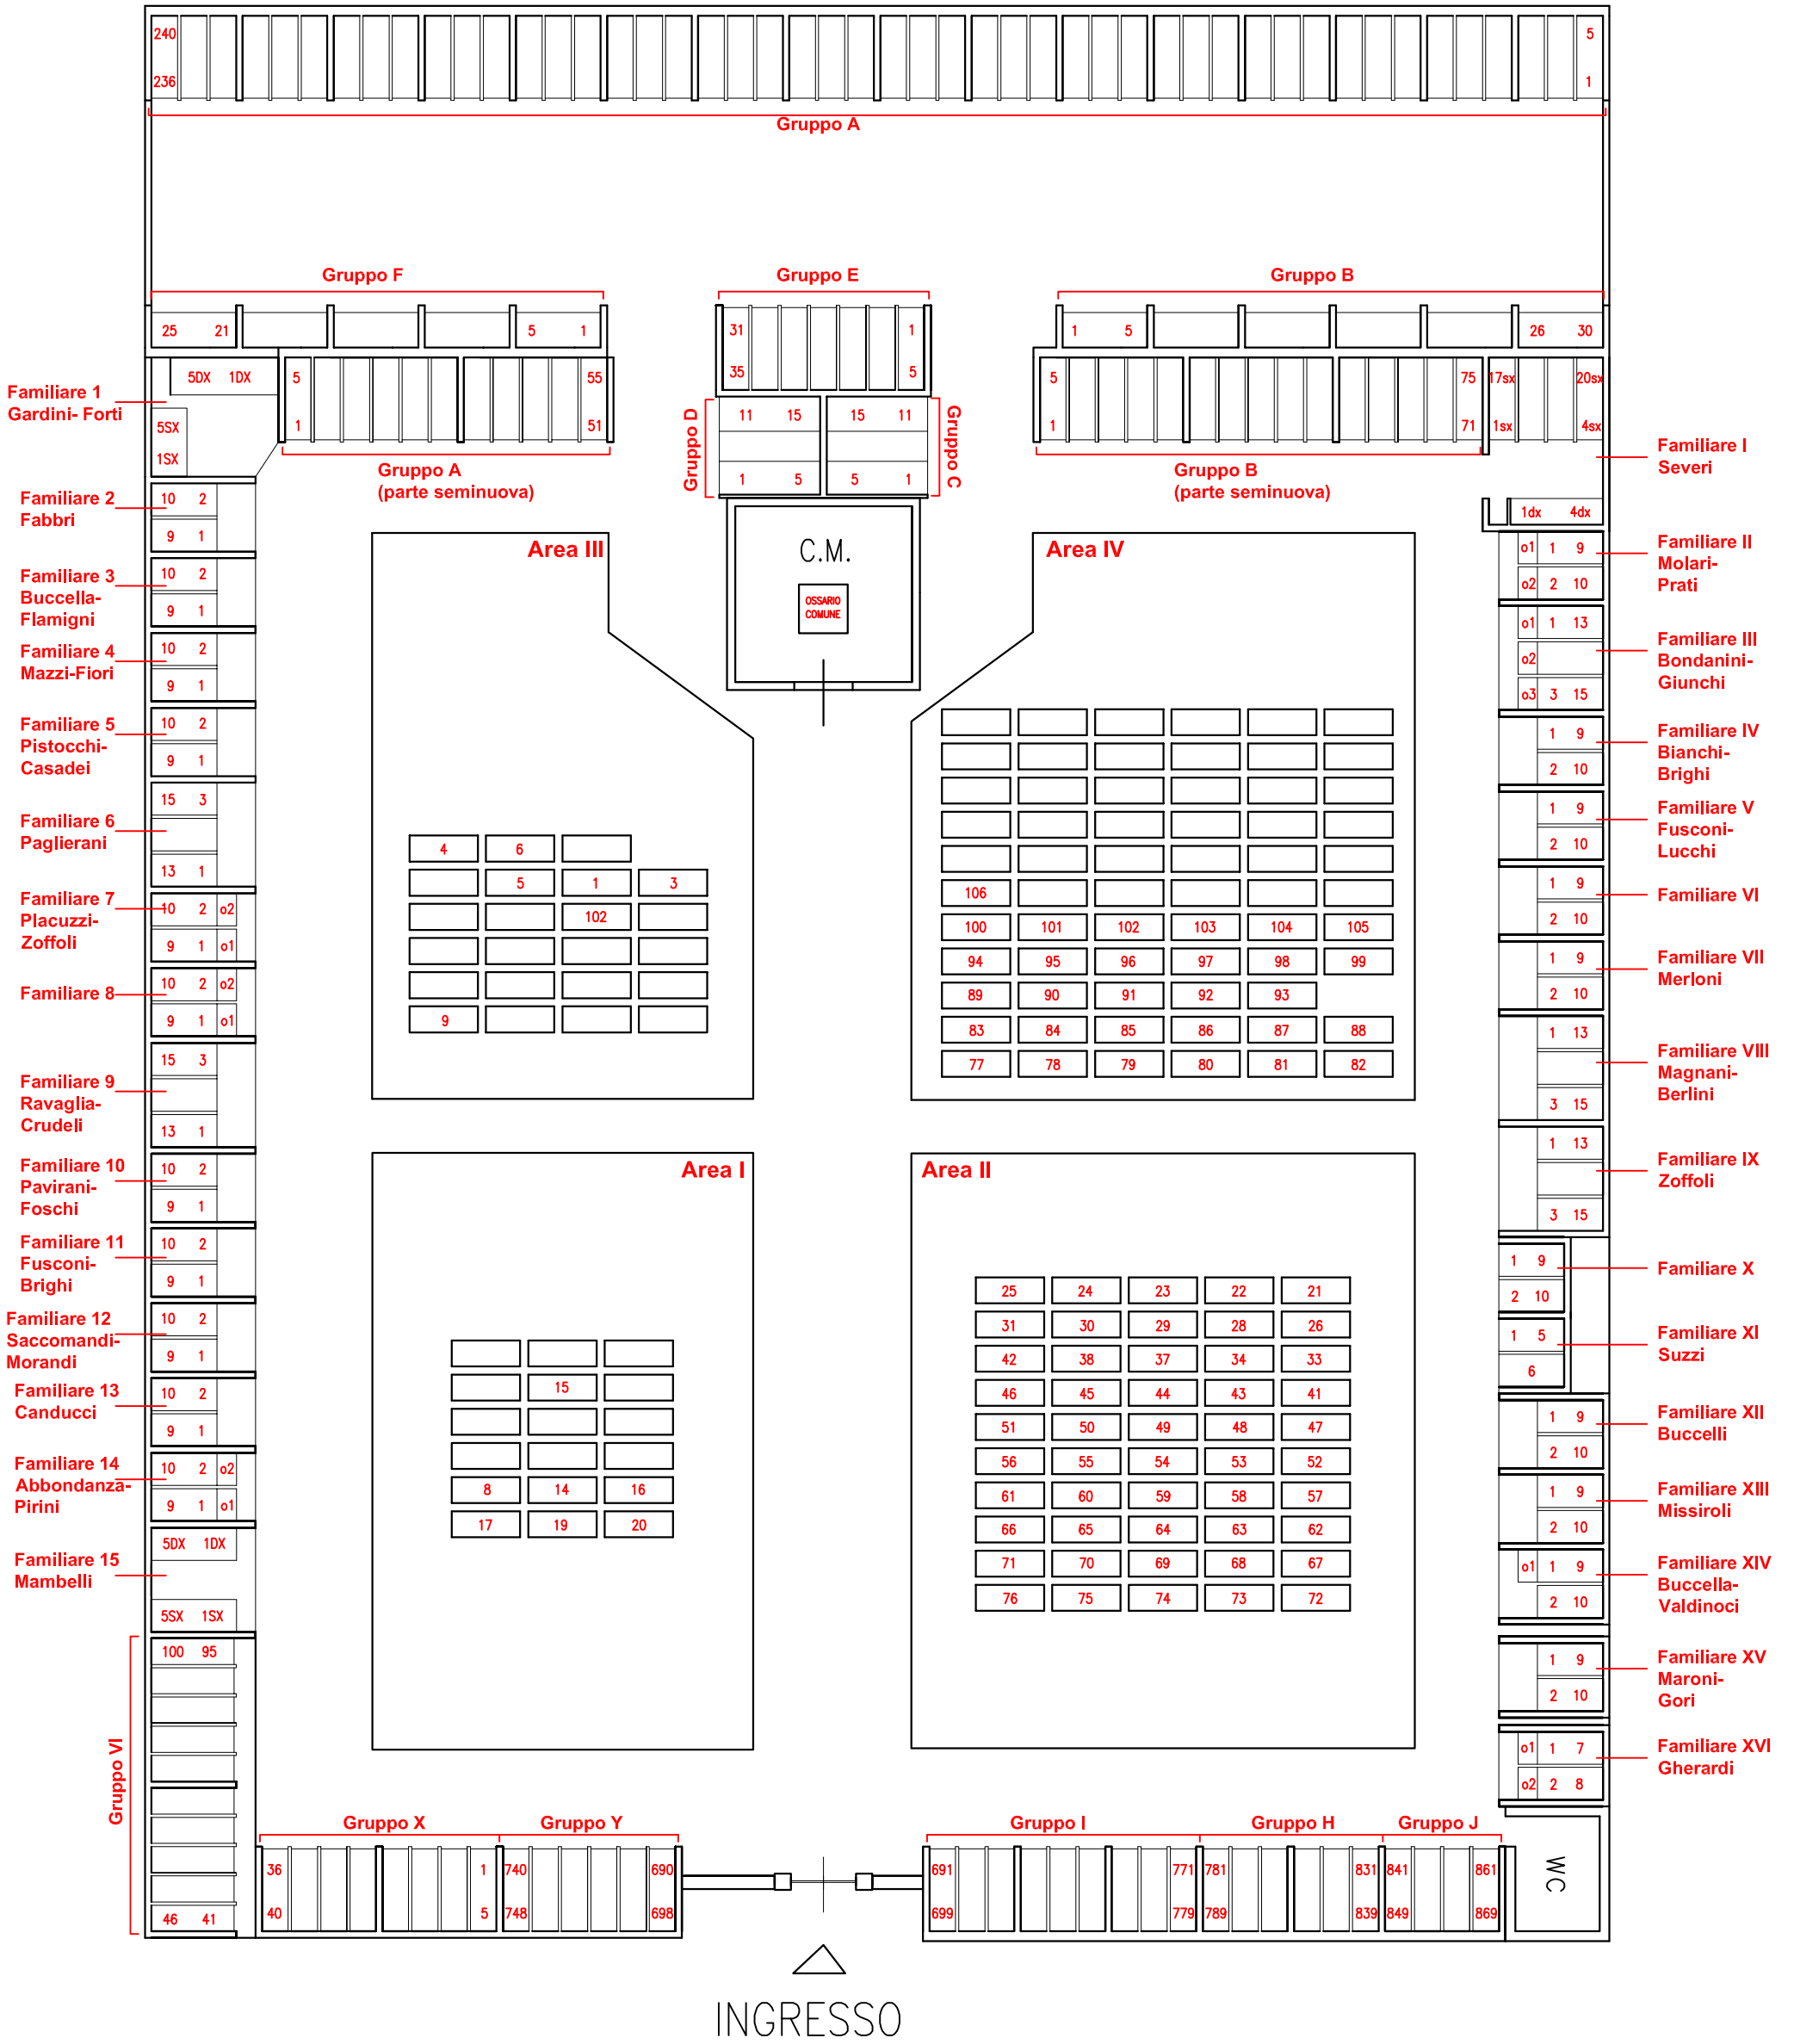


CIMITERO DI ROVERSANO 21

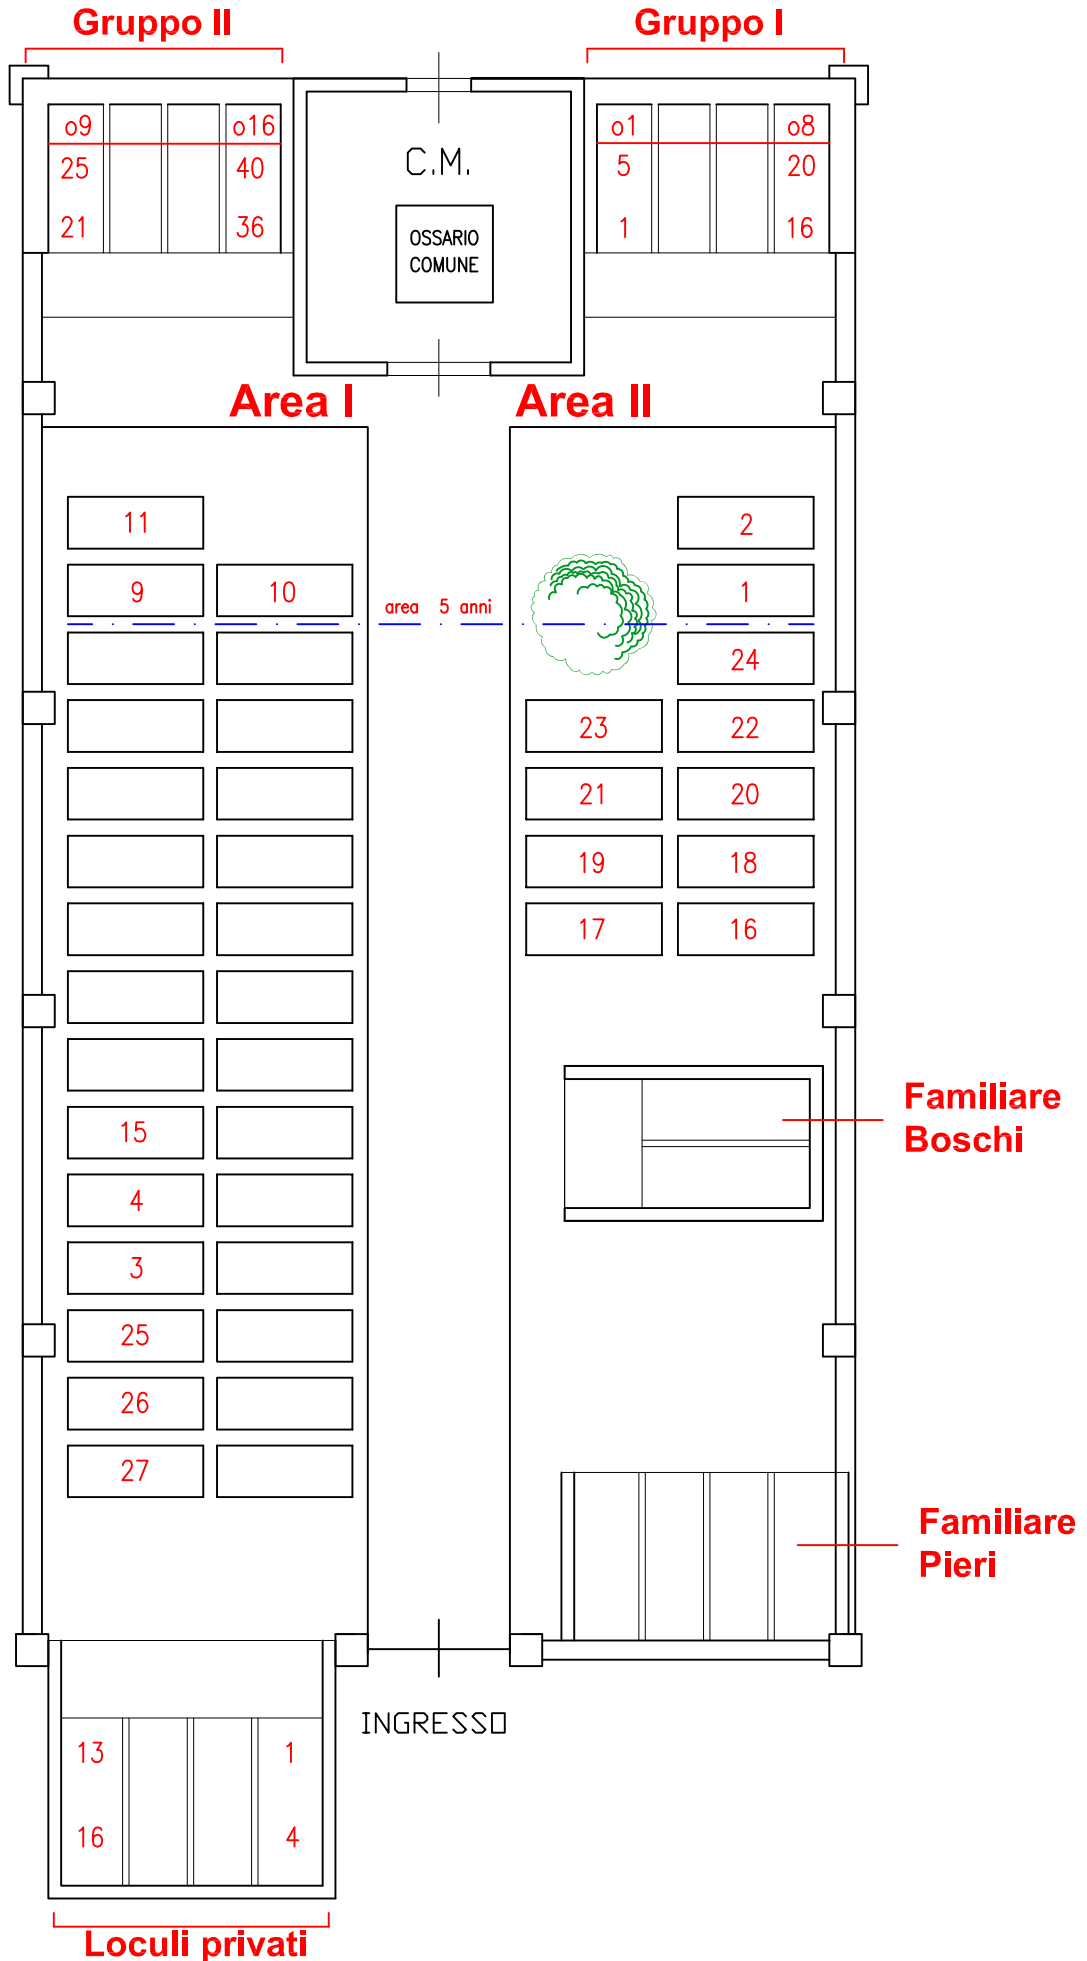


CIMITERO DI SAIANO 23

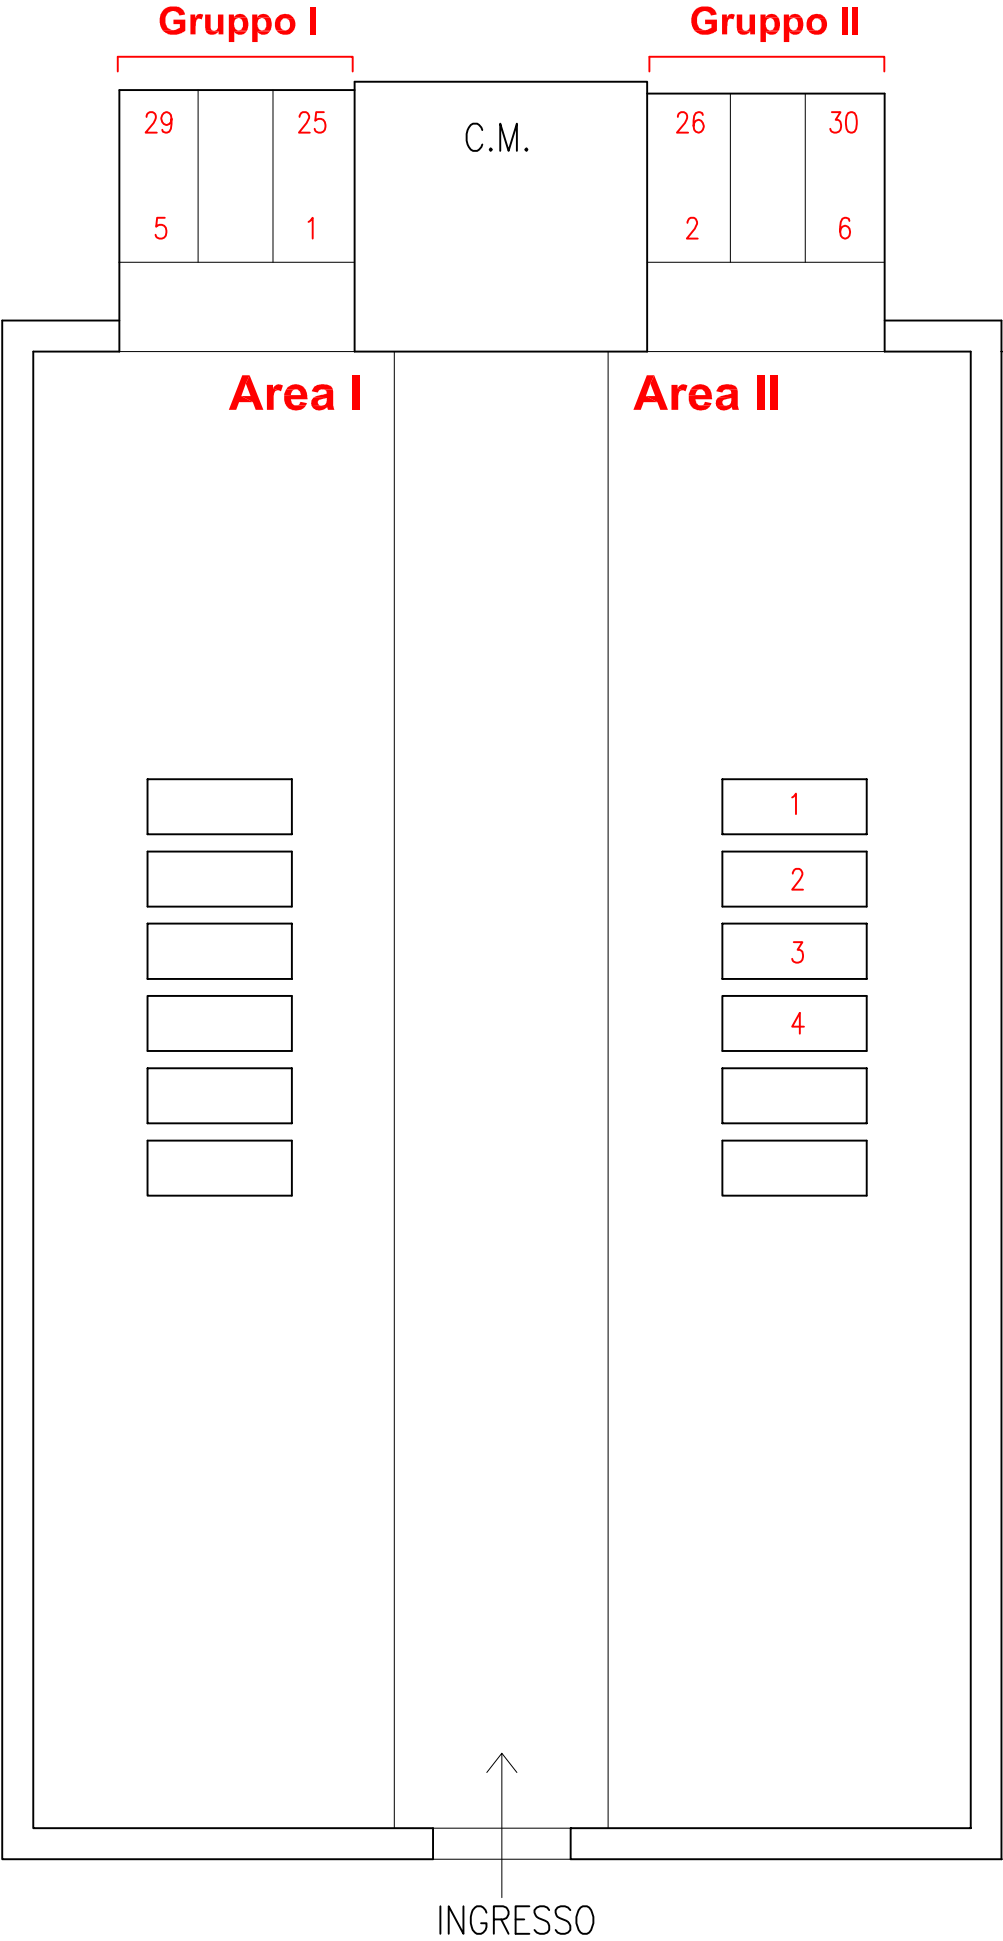


CIMITERO DI S.ANDREA IN BAGNOLO 24

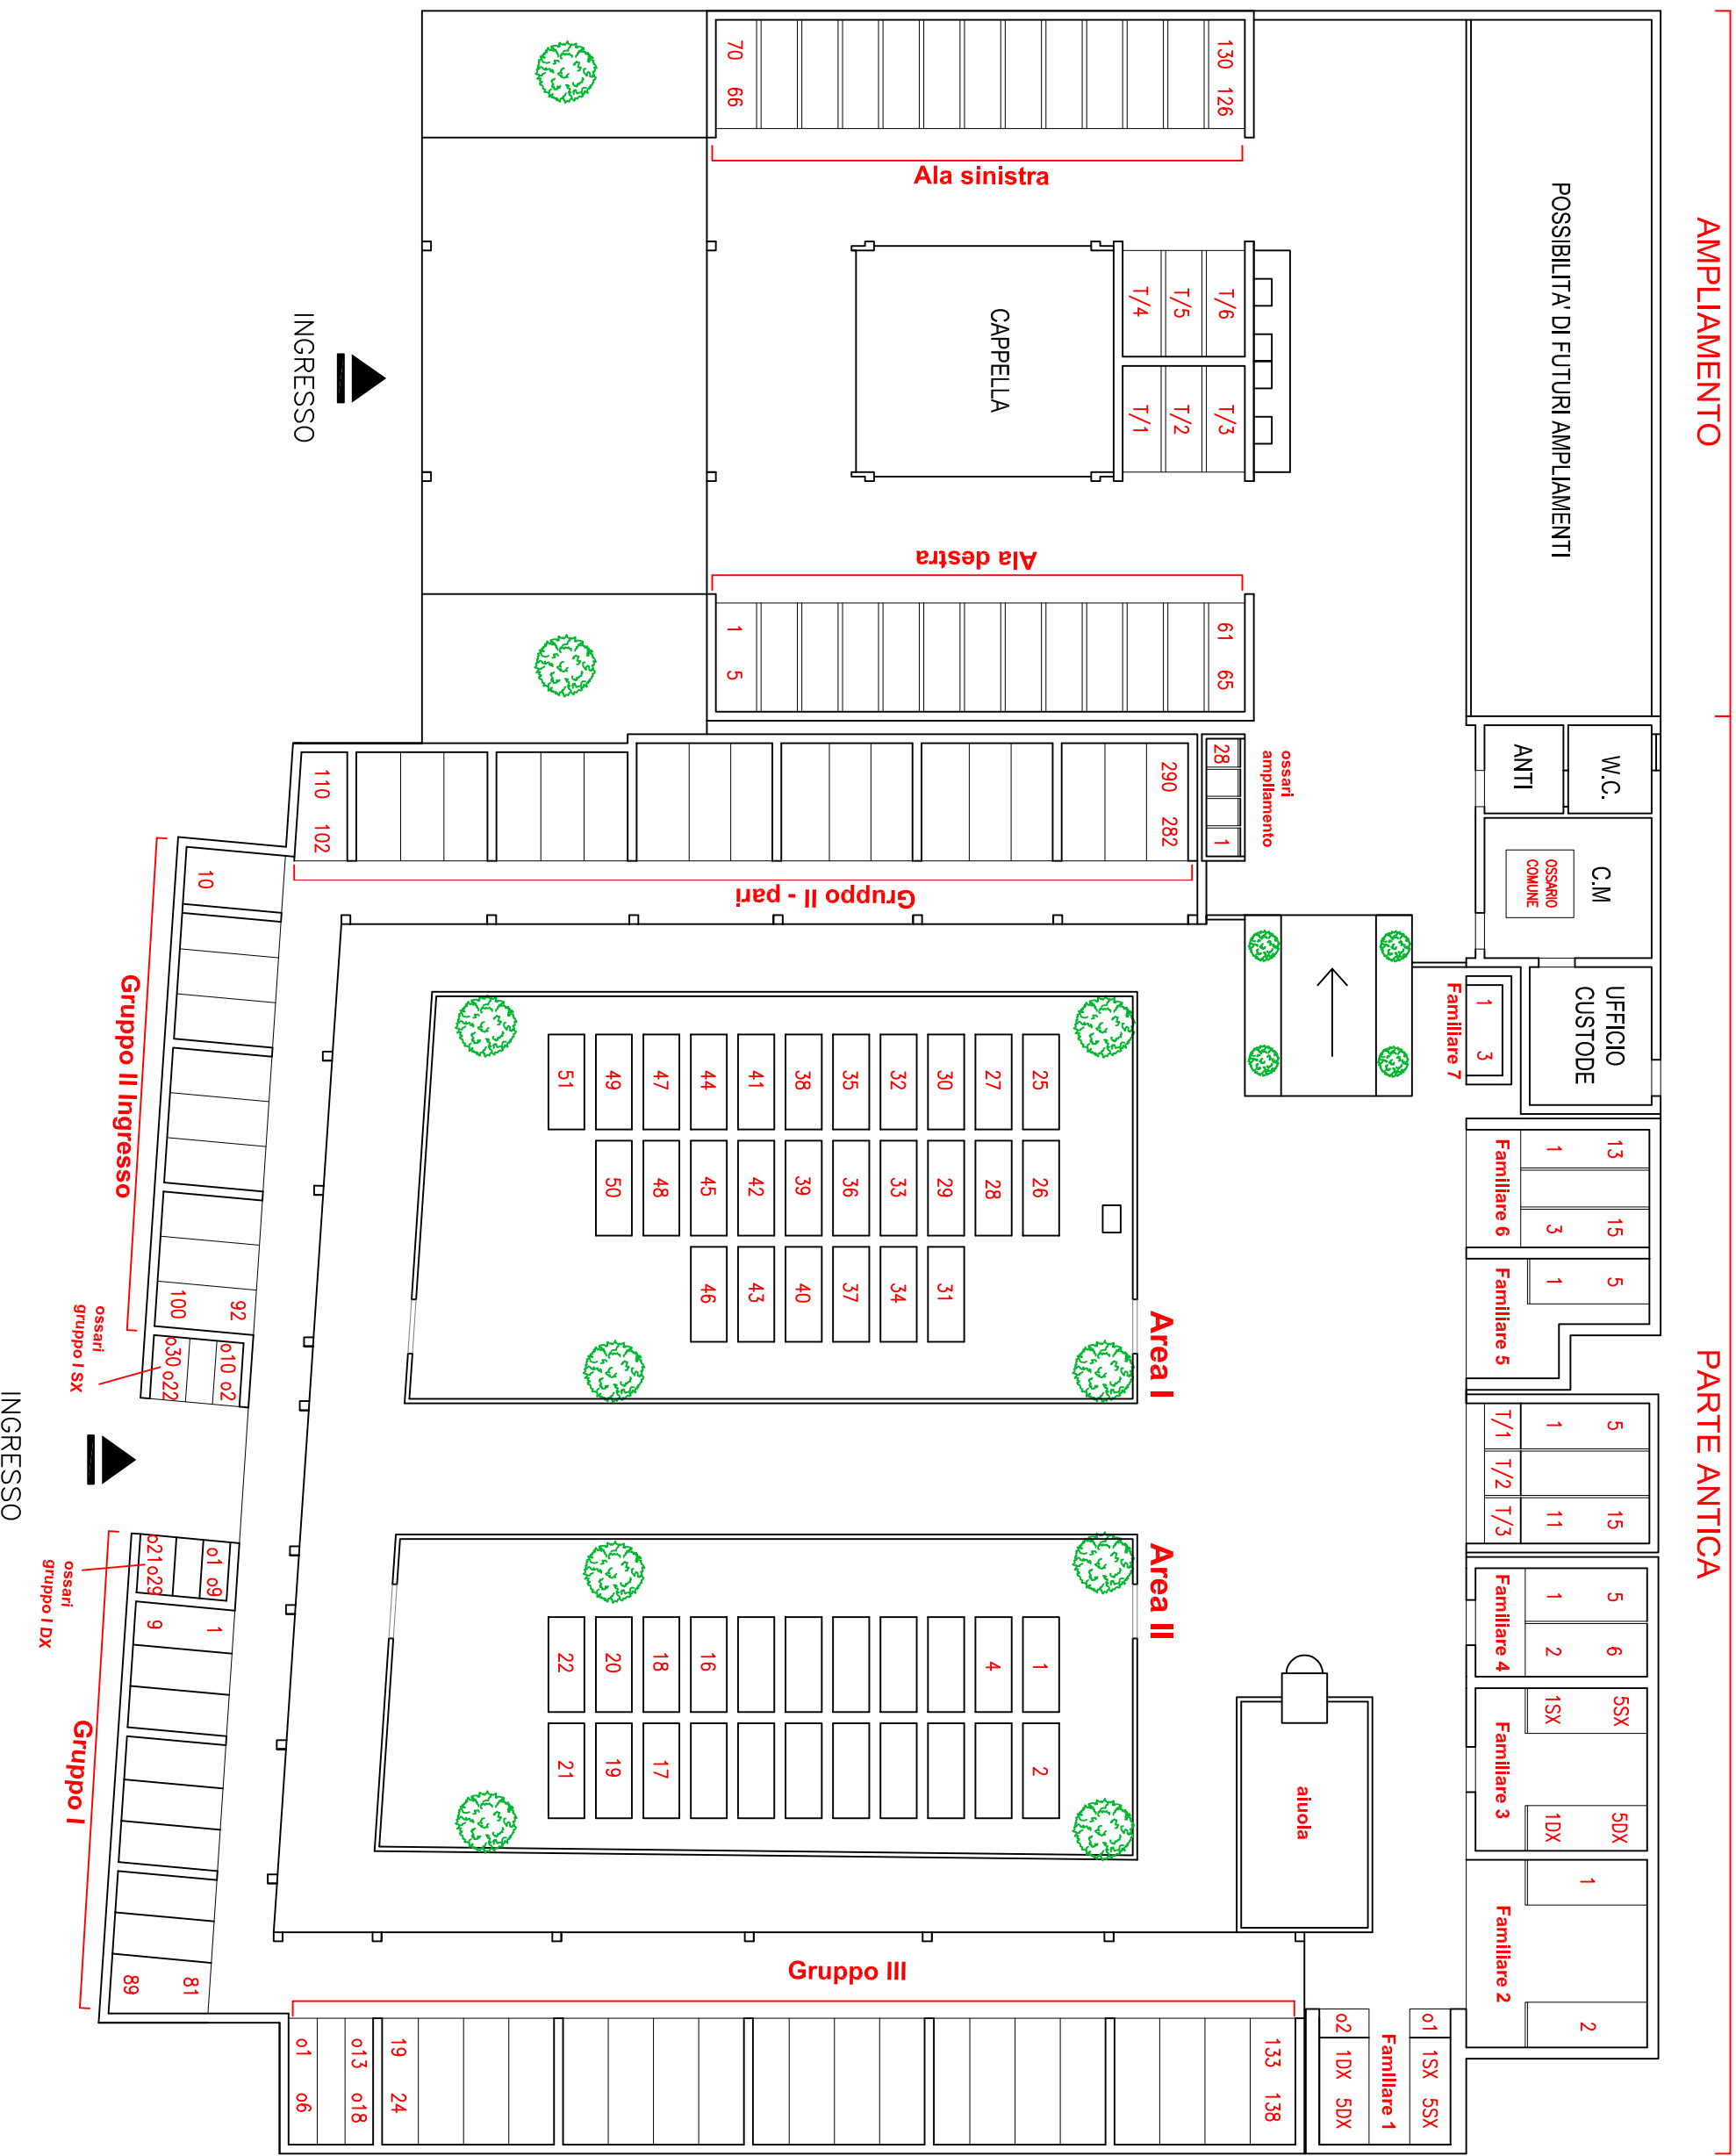


CIMITERO DI S. CRISTOFORO 26

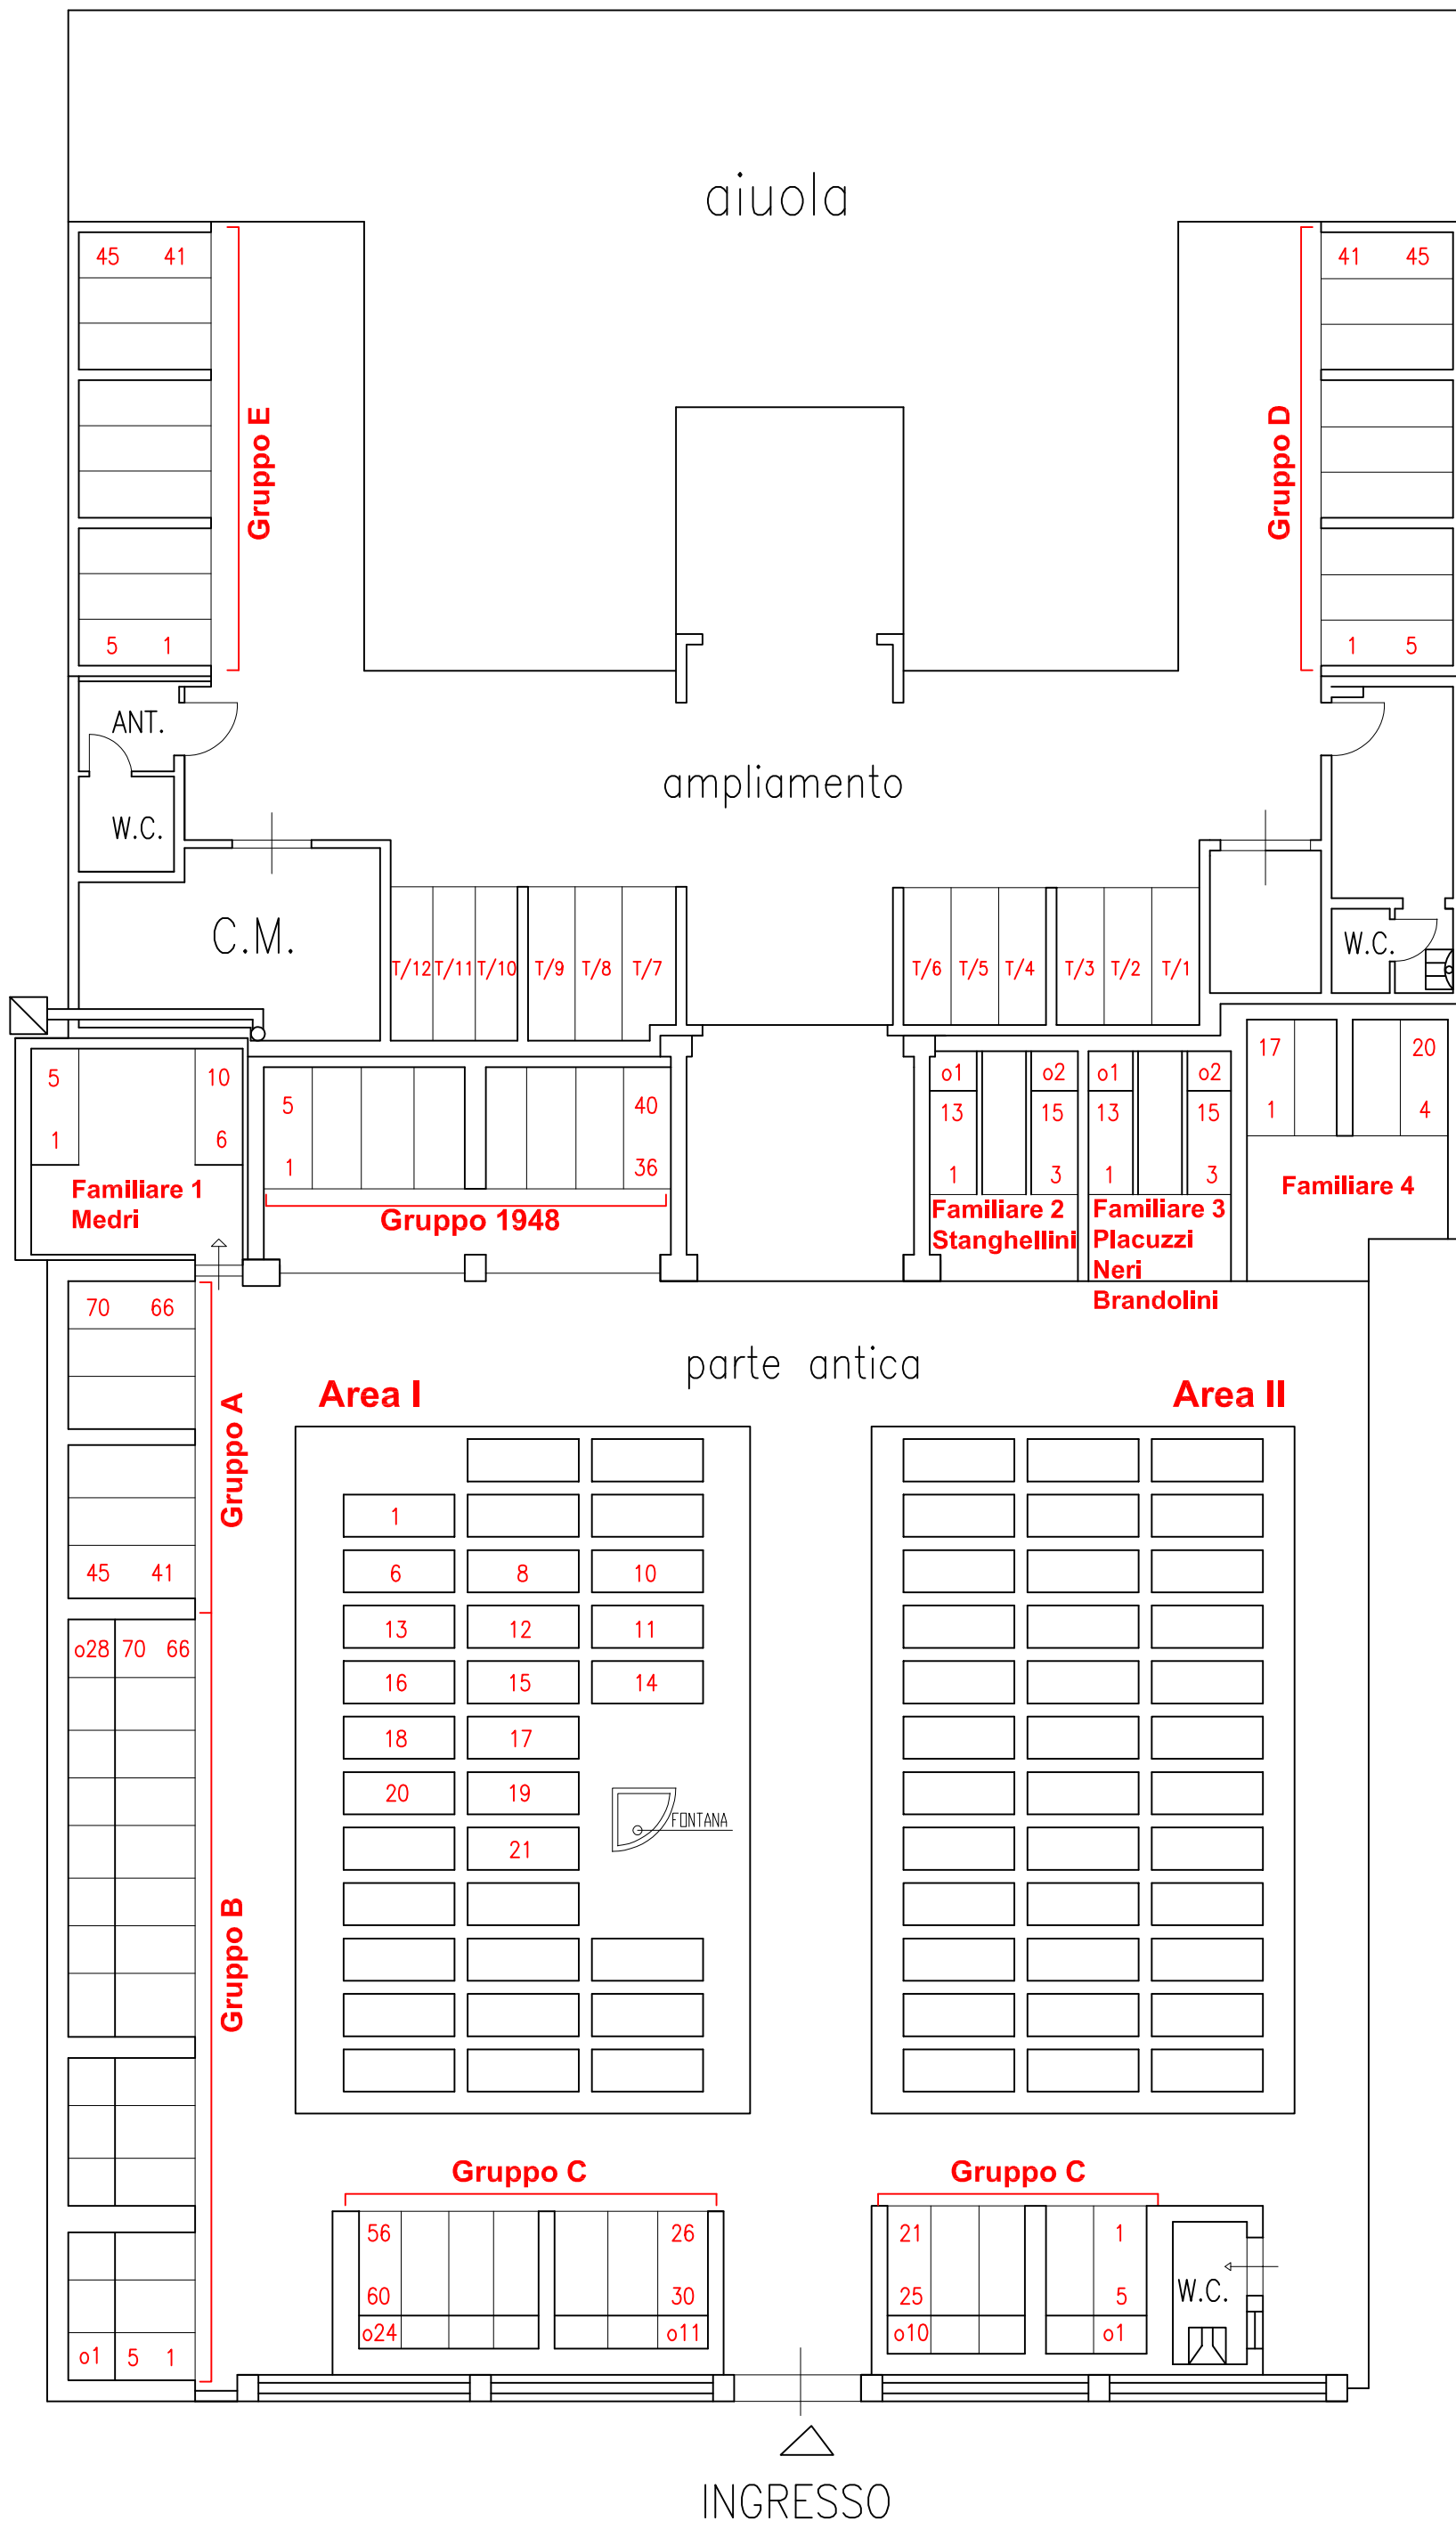


CIMITERO DI S.DEMETRIO 27

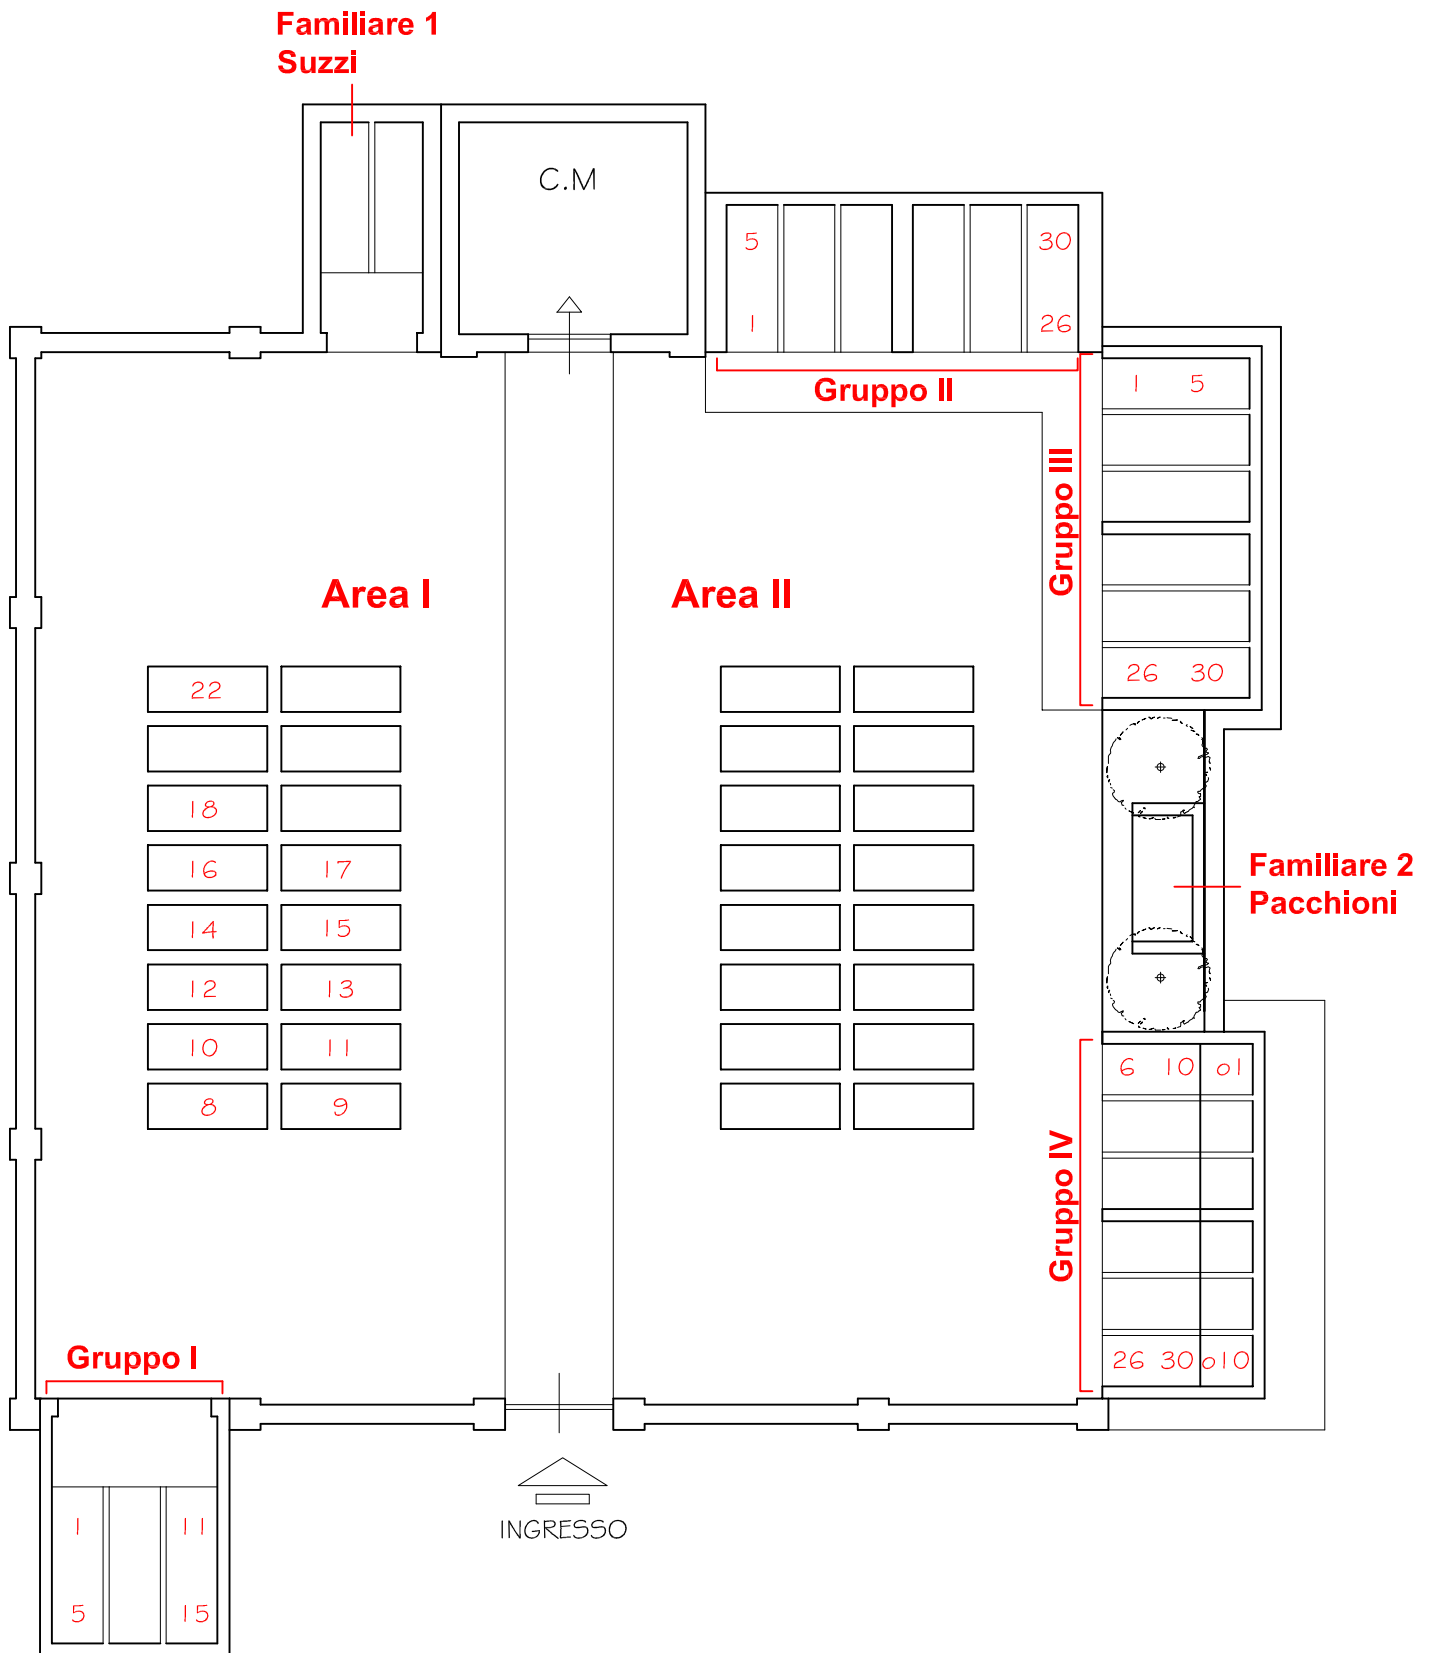

CIMITERO DI S.MAMANTE 29

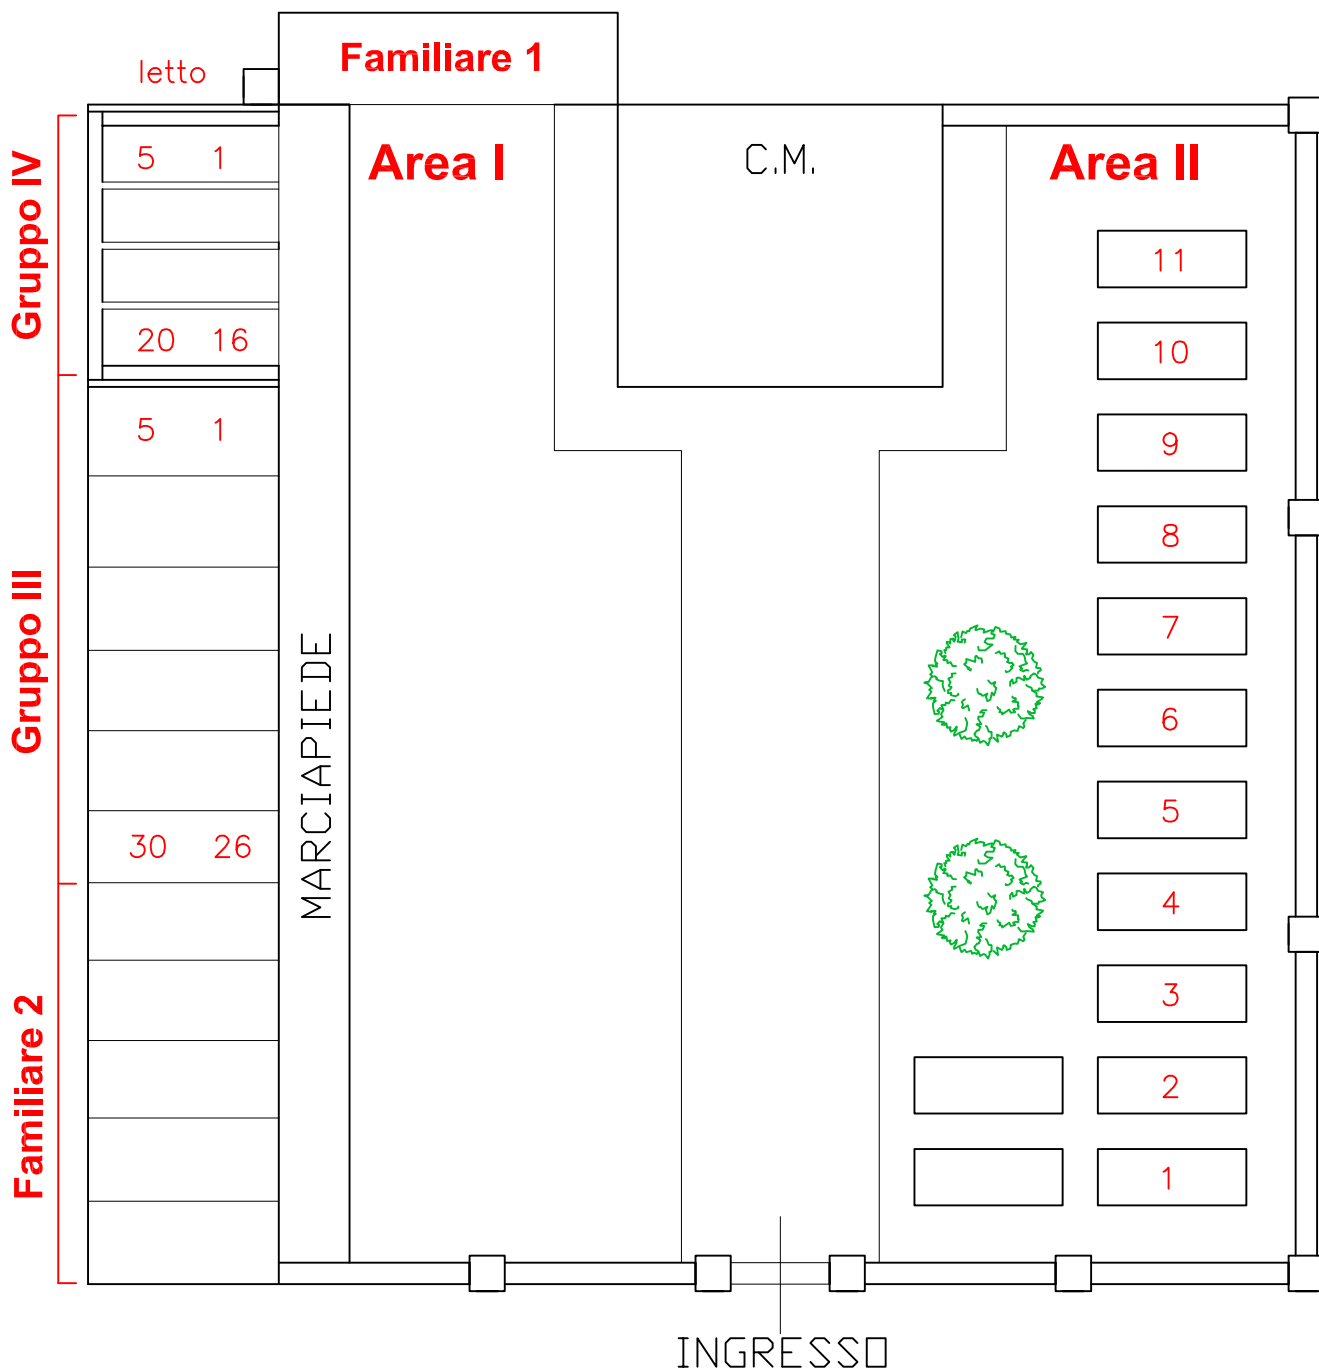


CIMITERO DI S.MARTINO IN FIUME 30

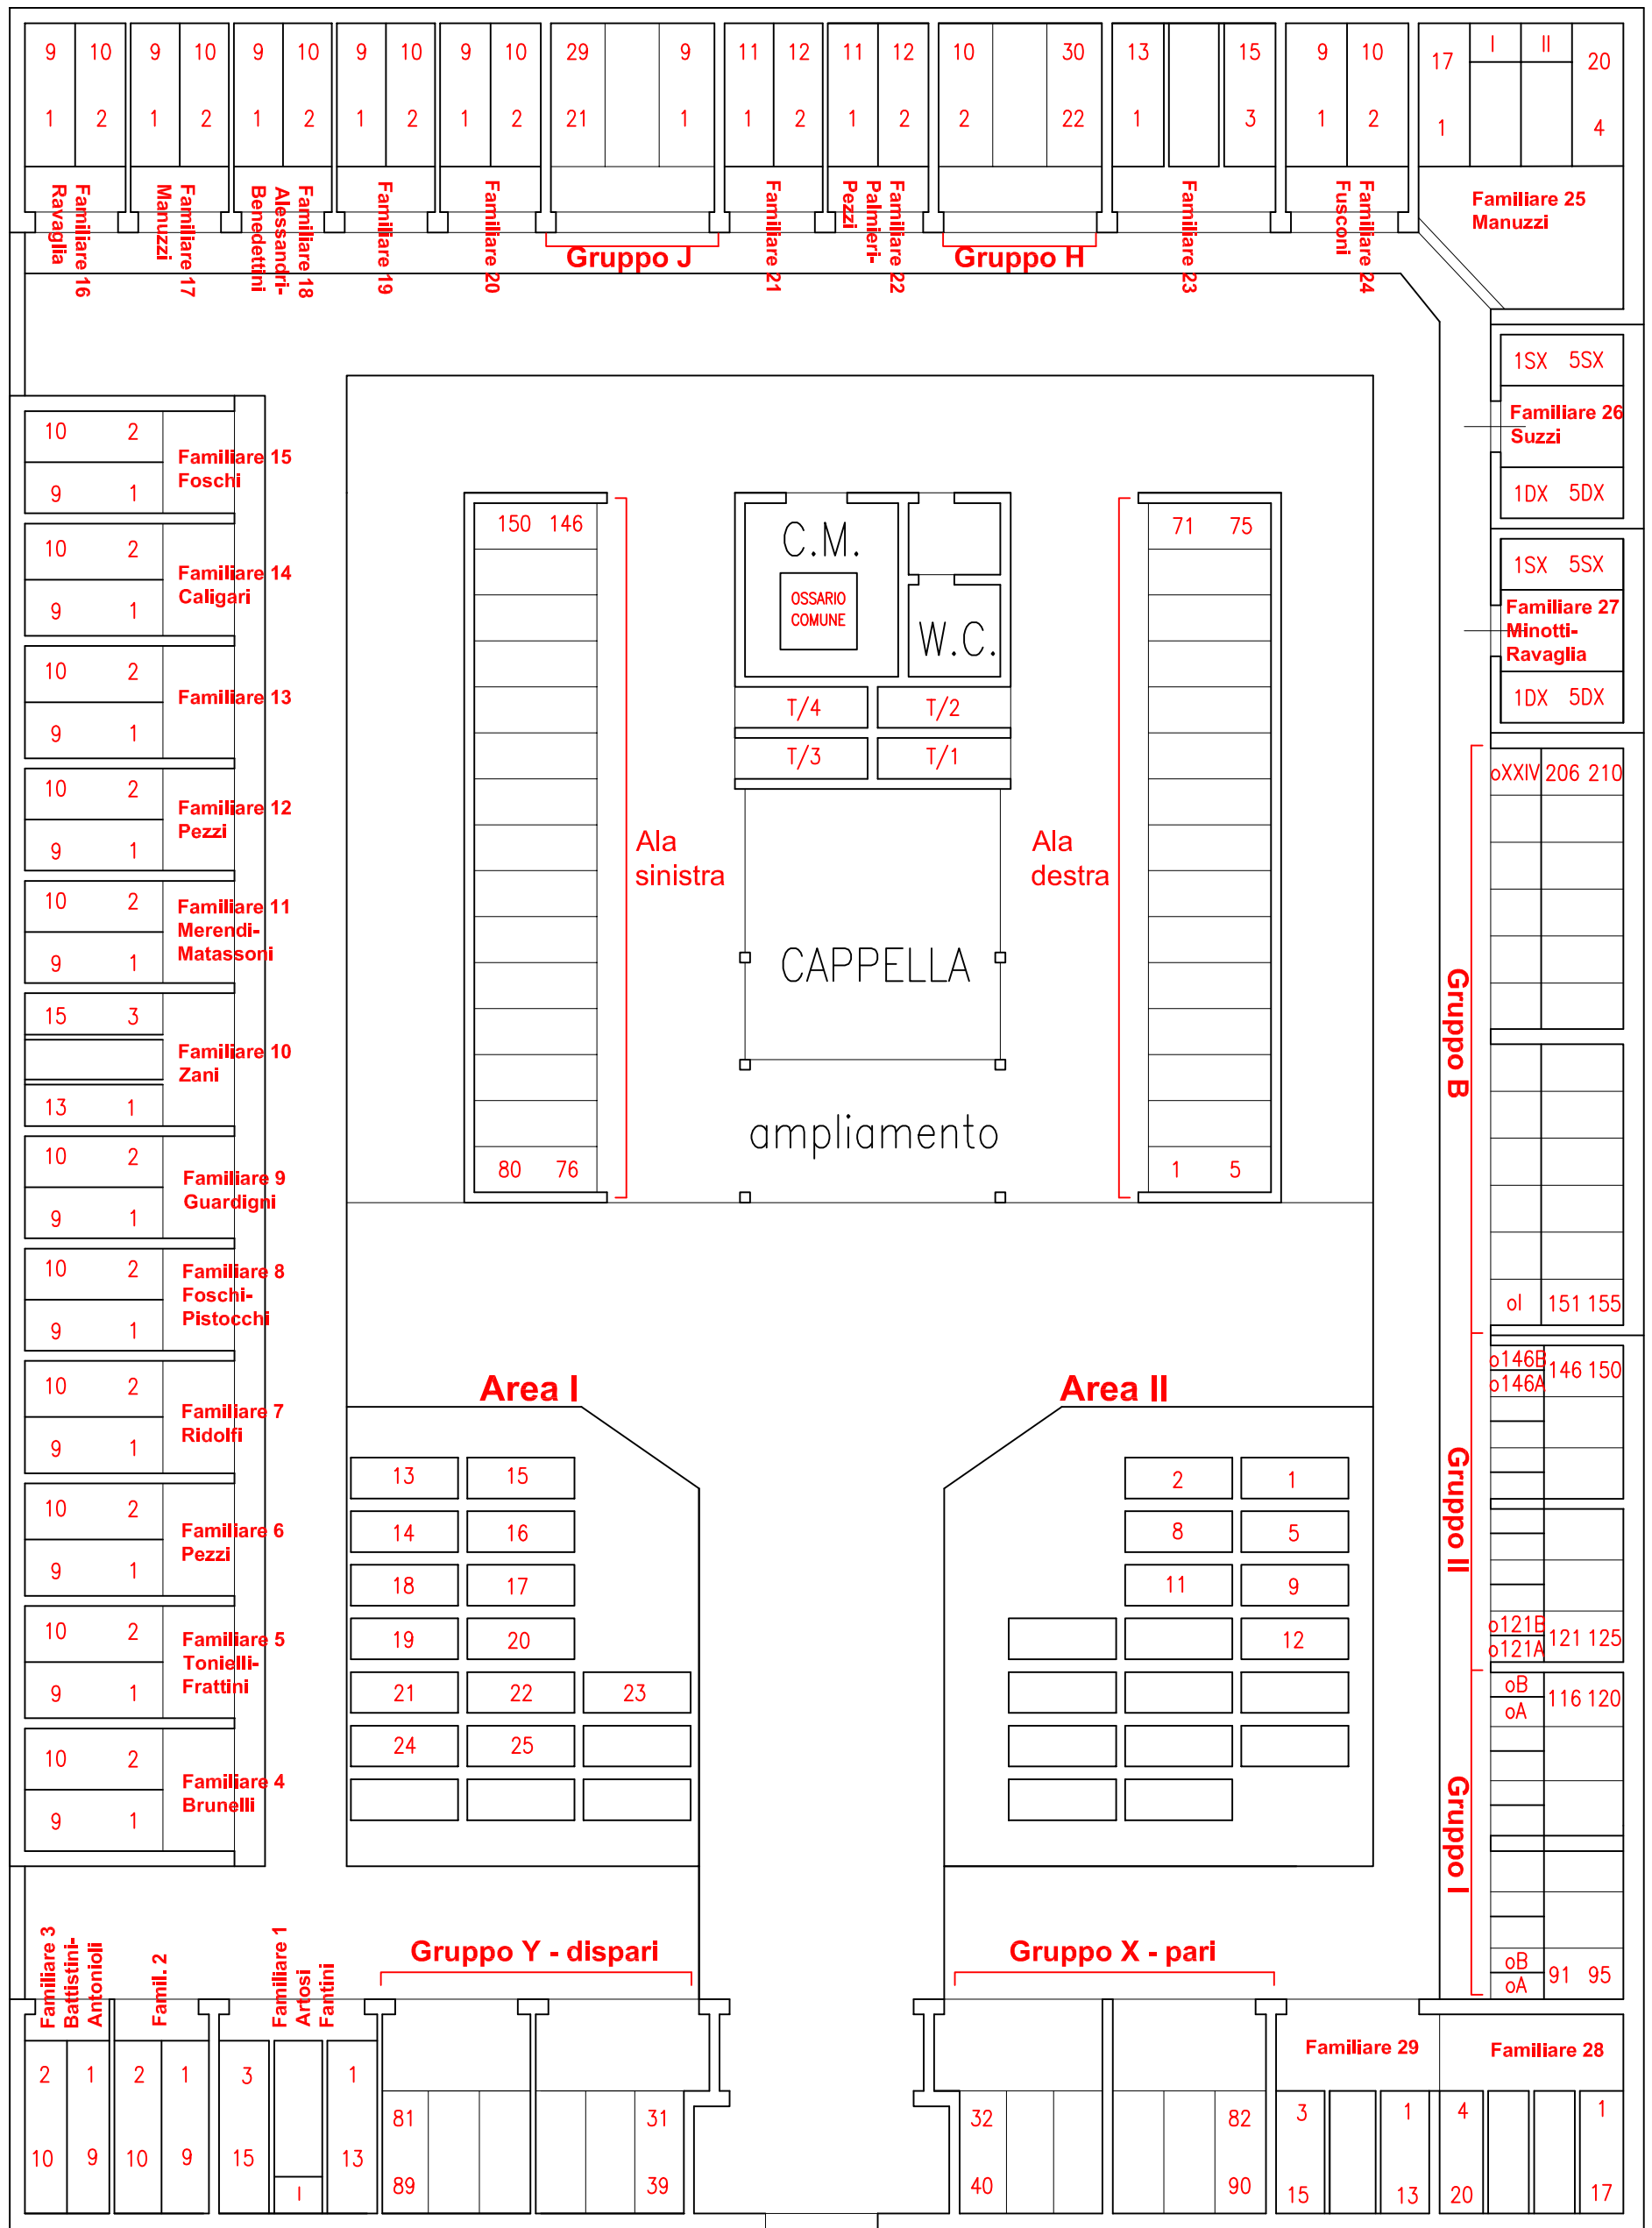


INGRESSO

VIA CHIESA SAN MARTINO


CIMITERO DI SAN MAURO 31

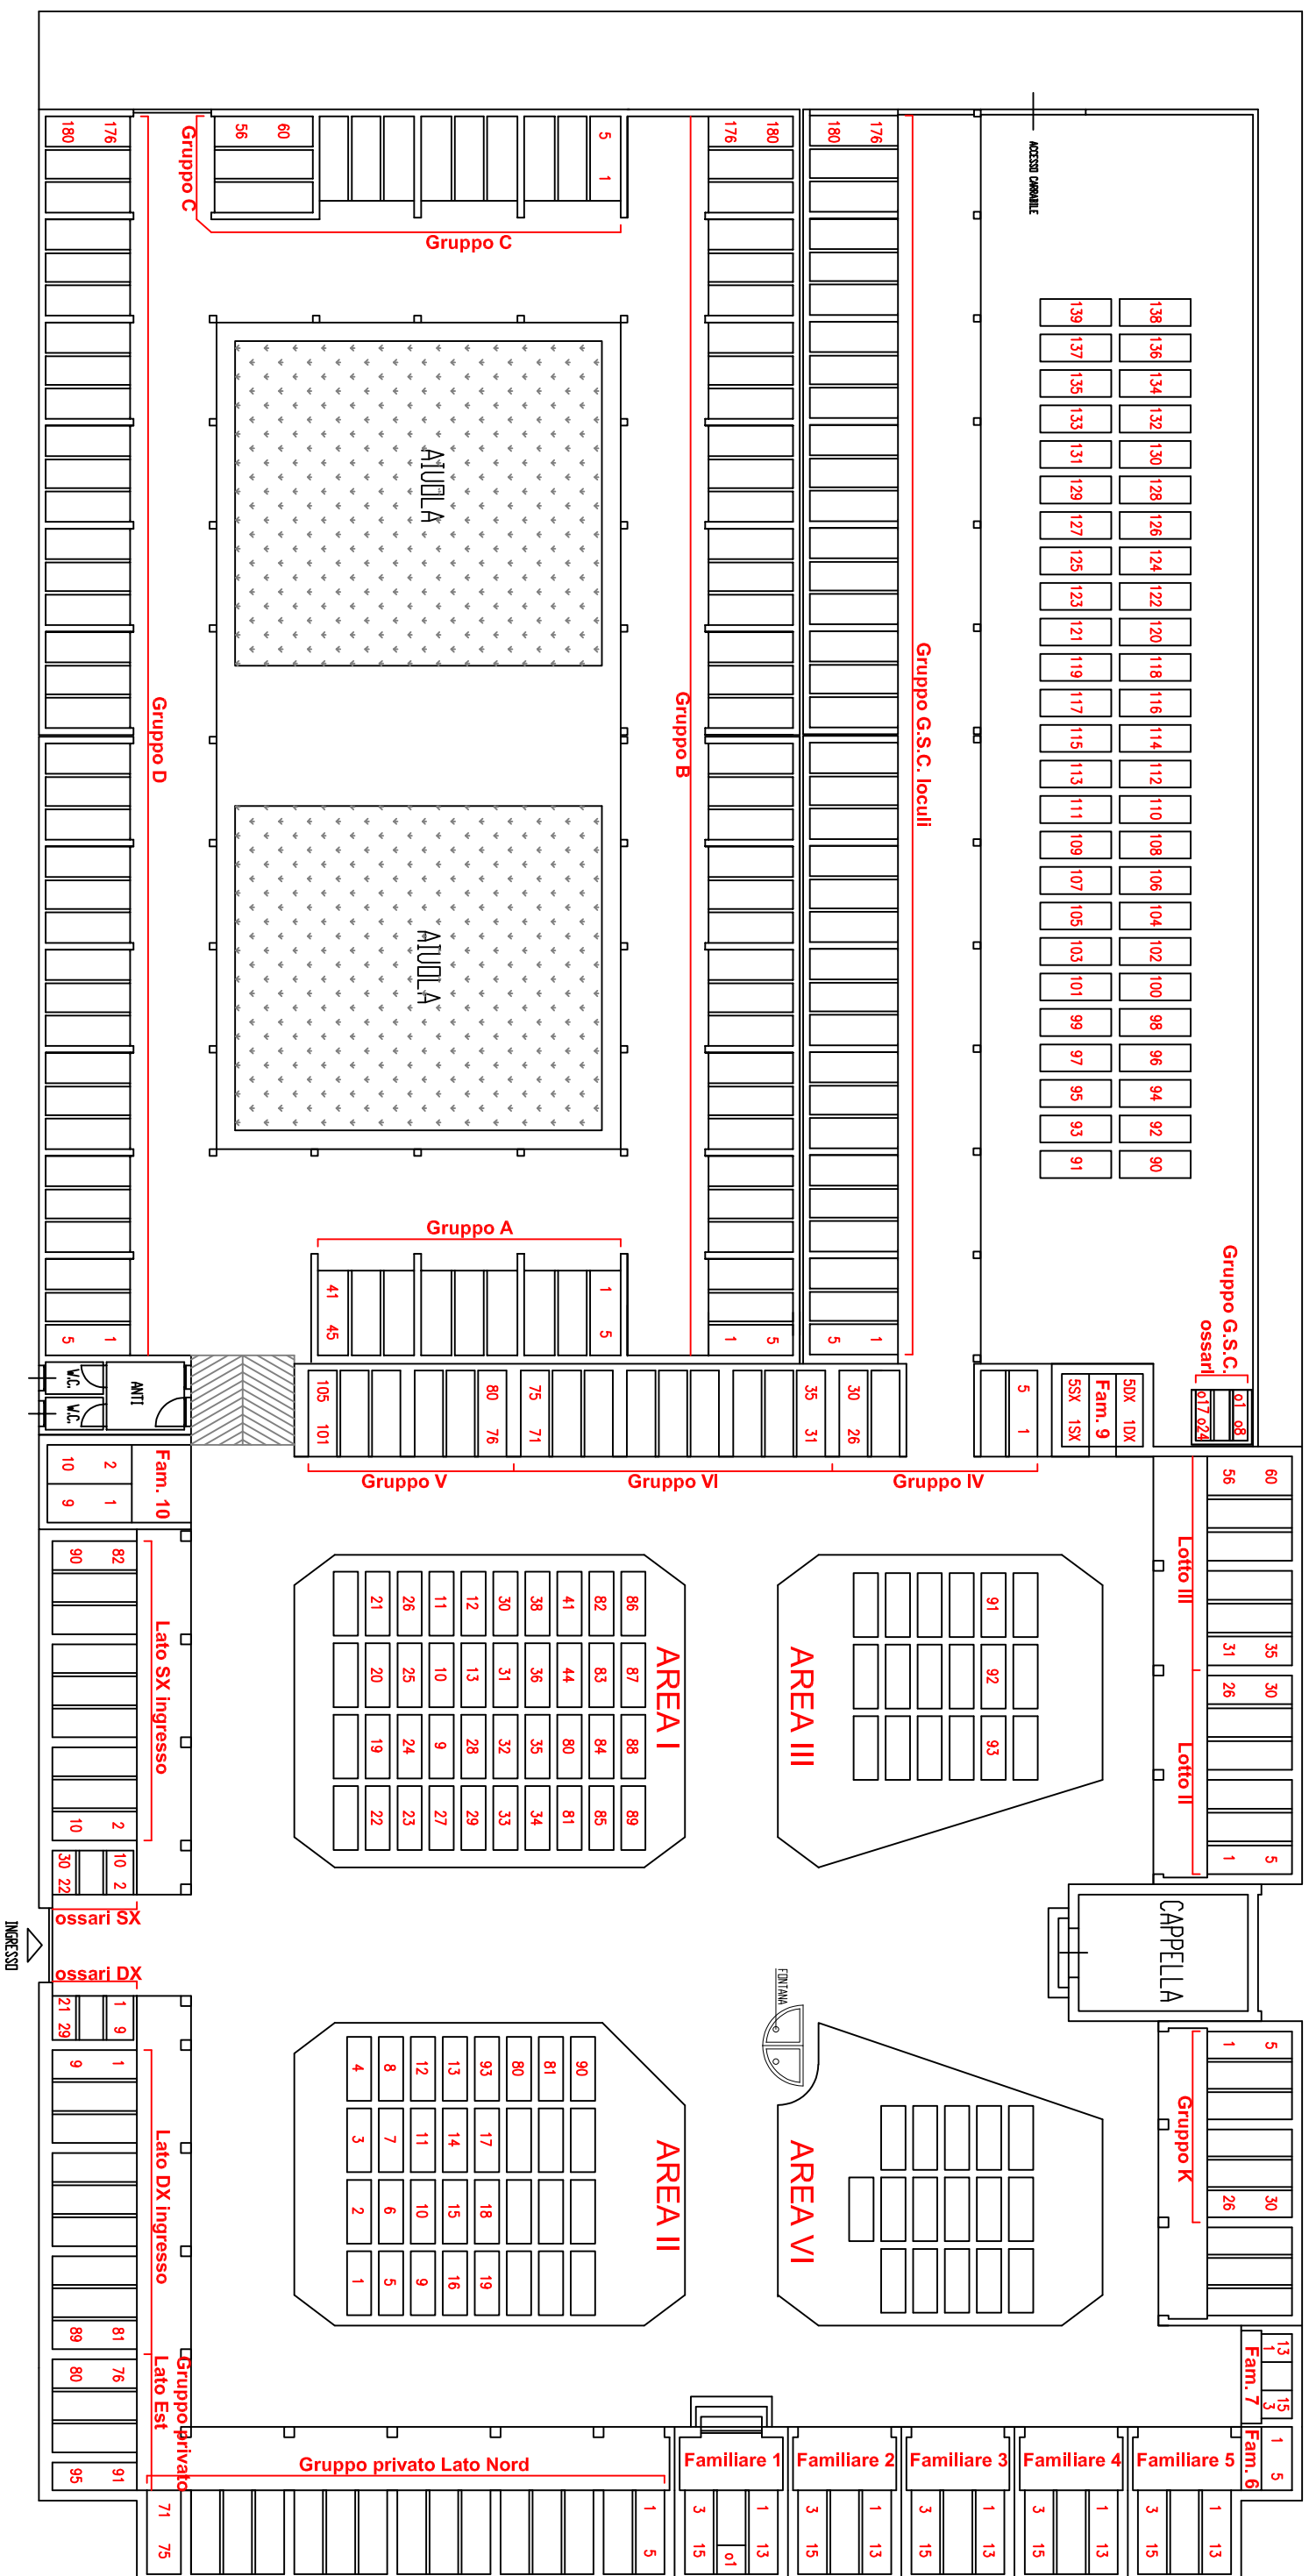

CIMITERO DI SAN TOMASO 32

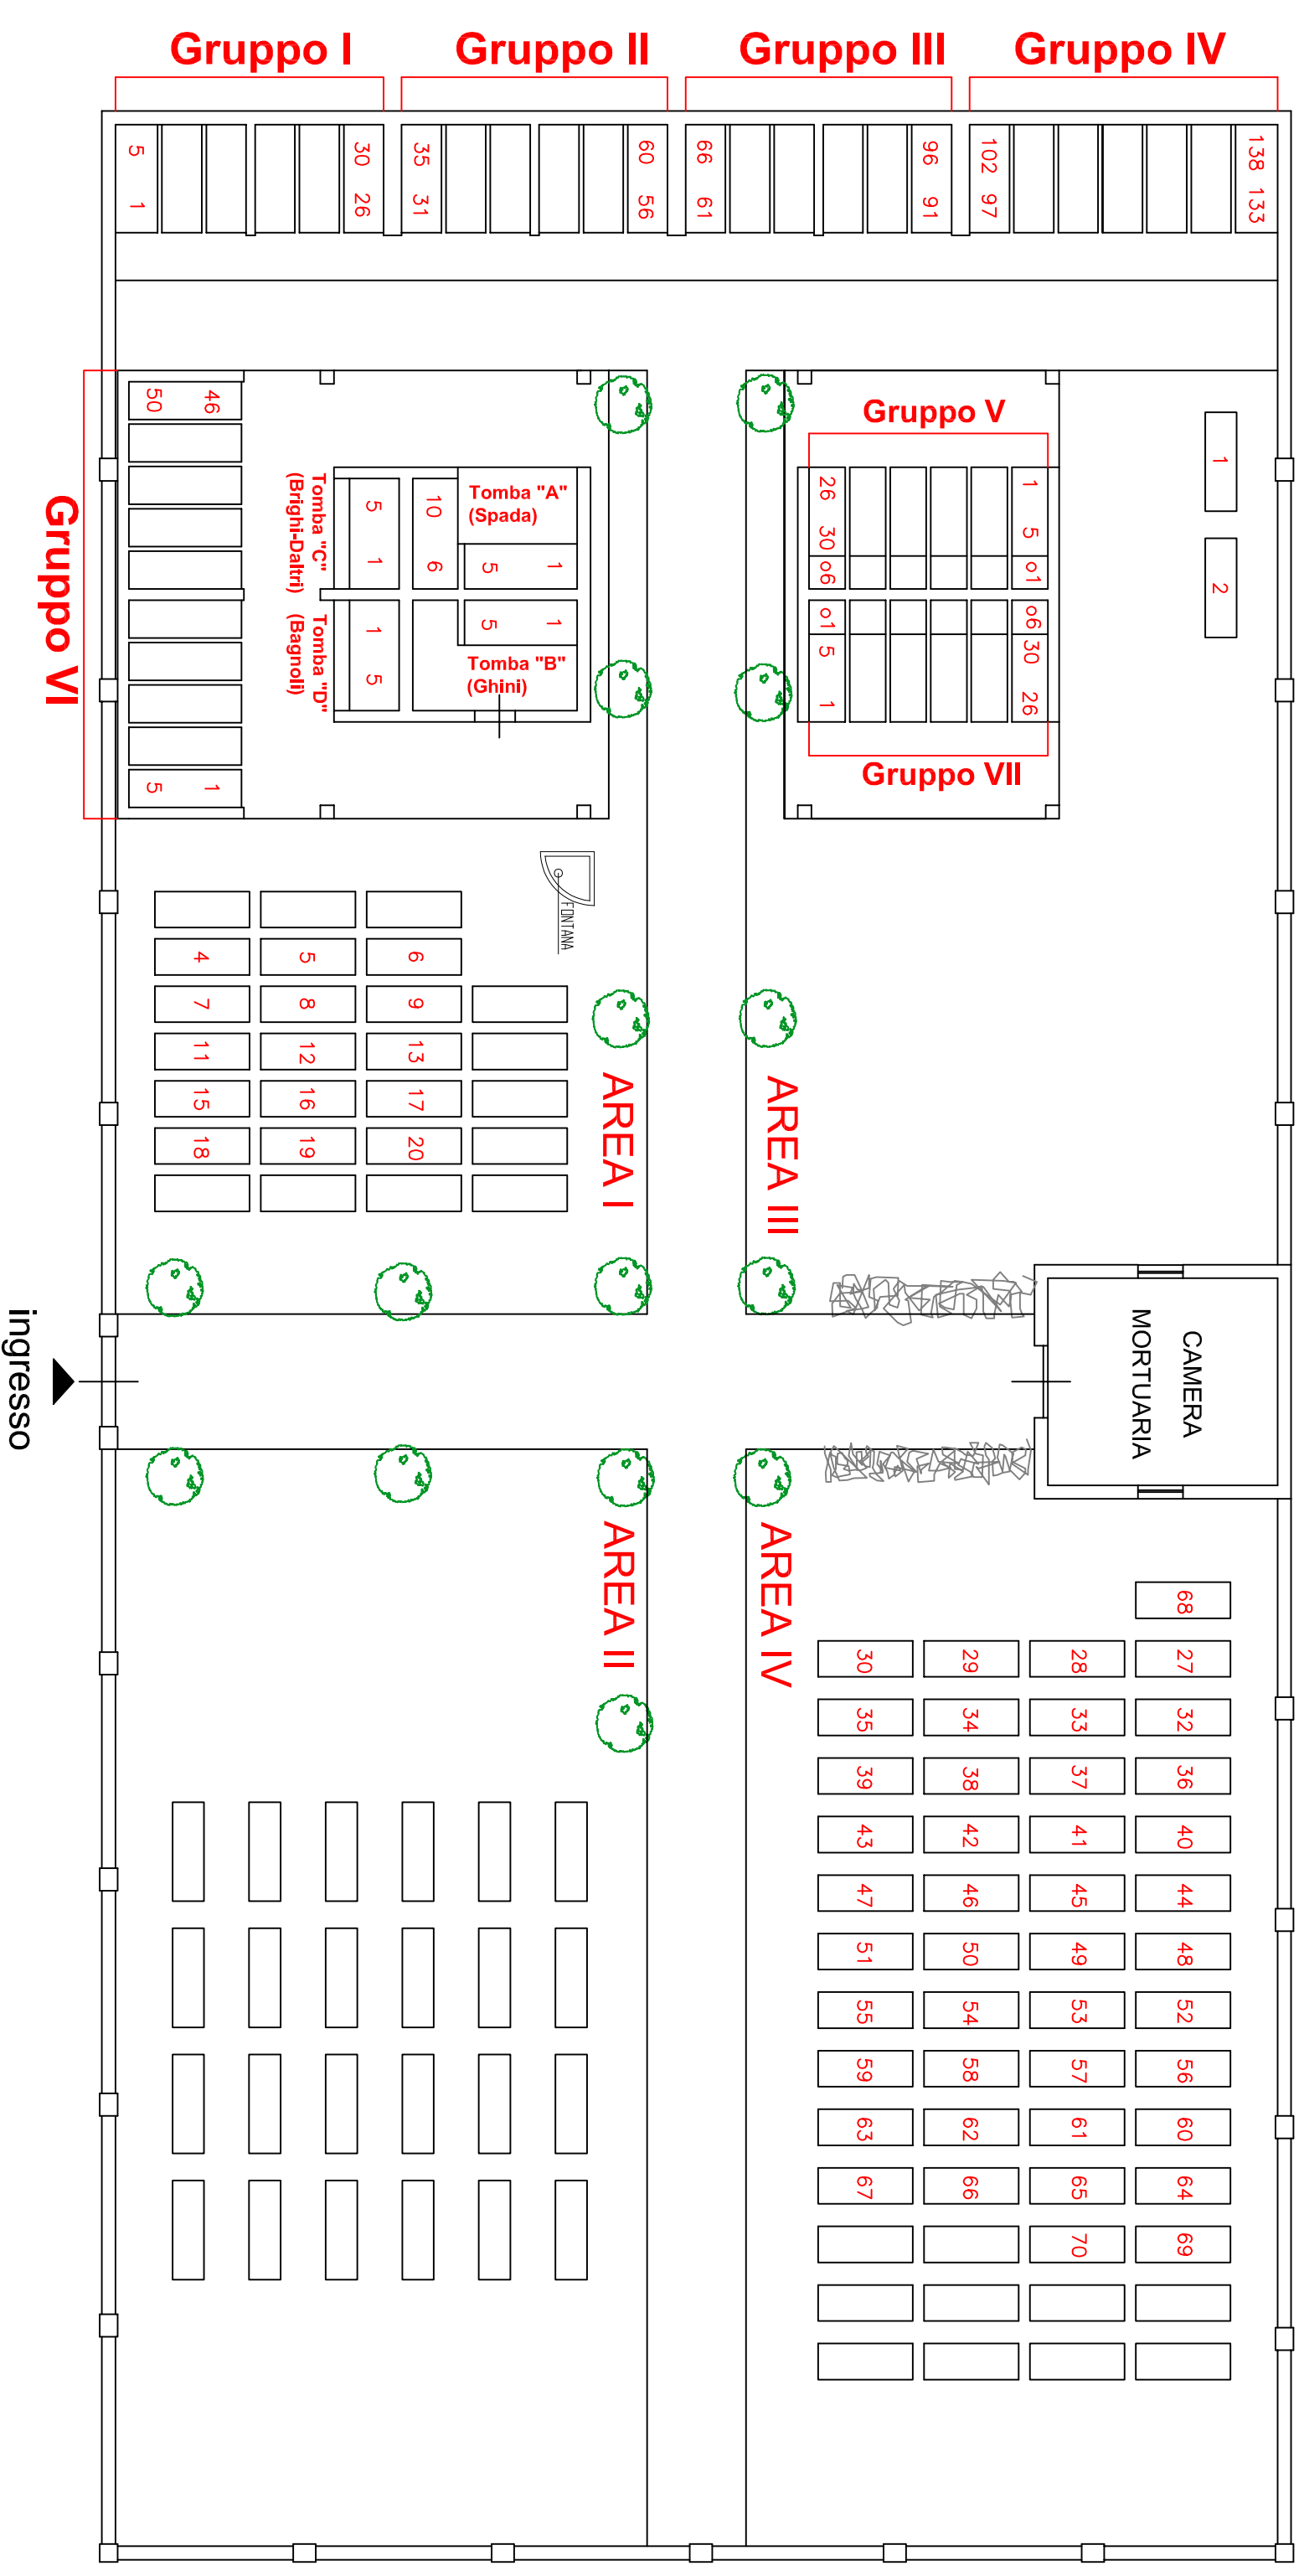


CIMITERO DI SAN VITTORE 33

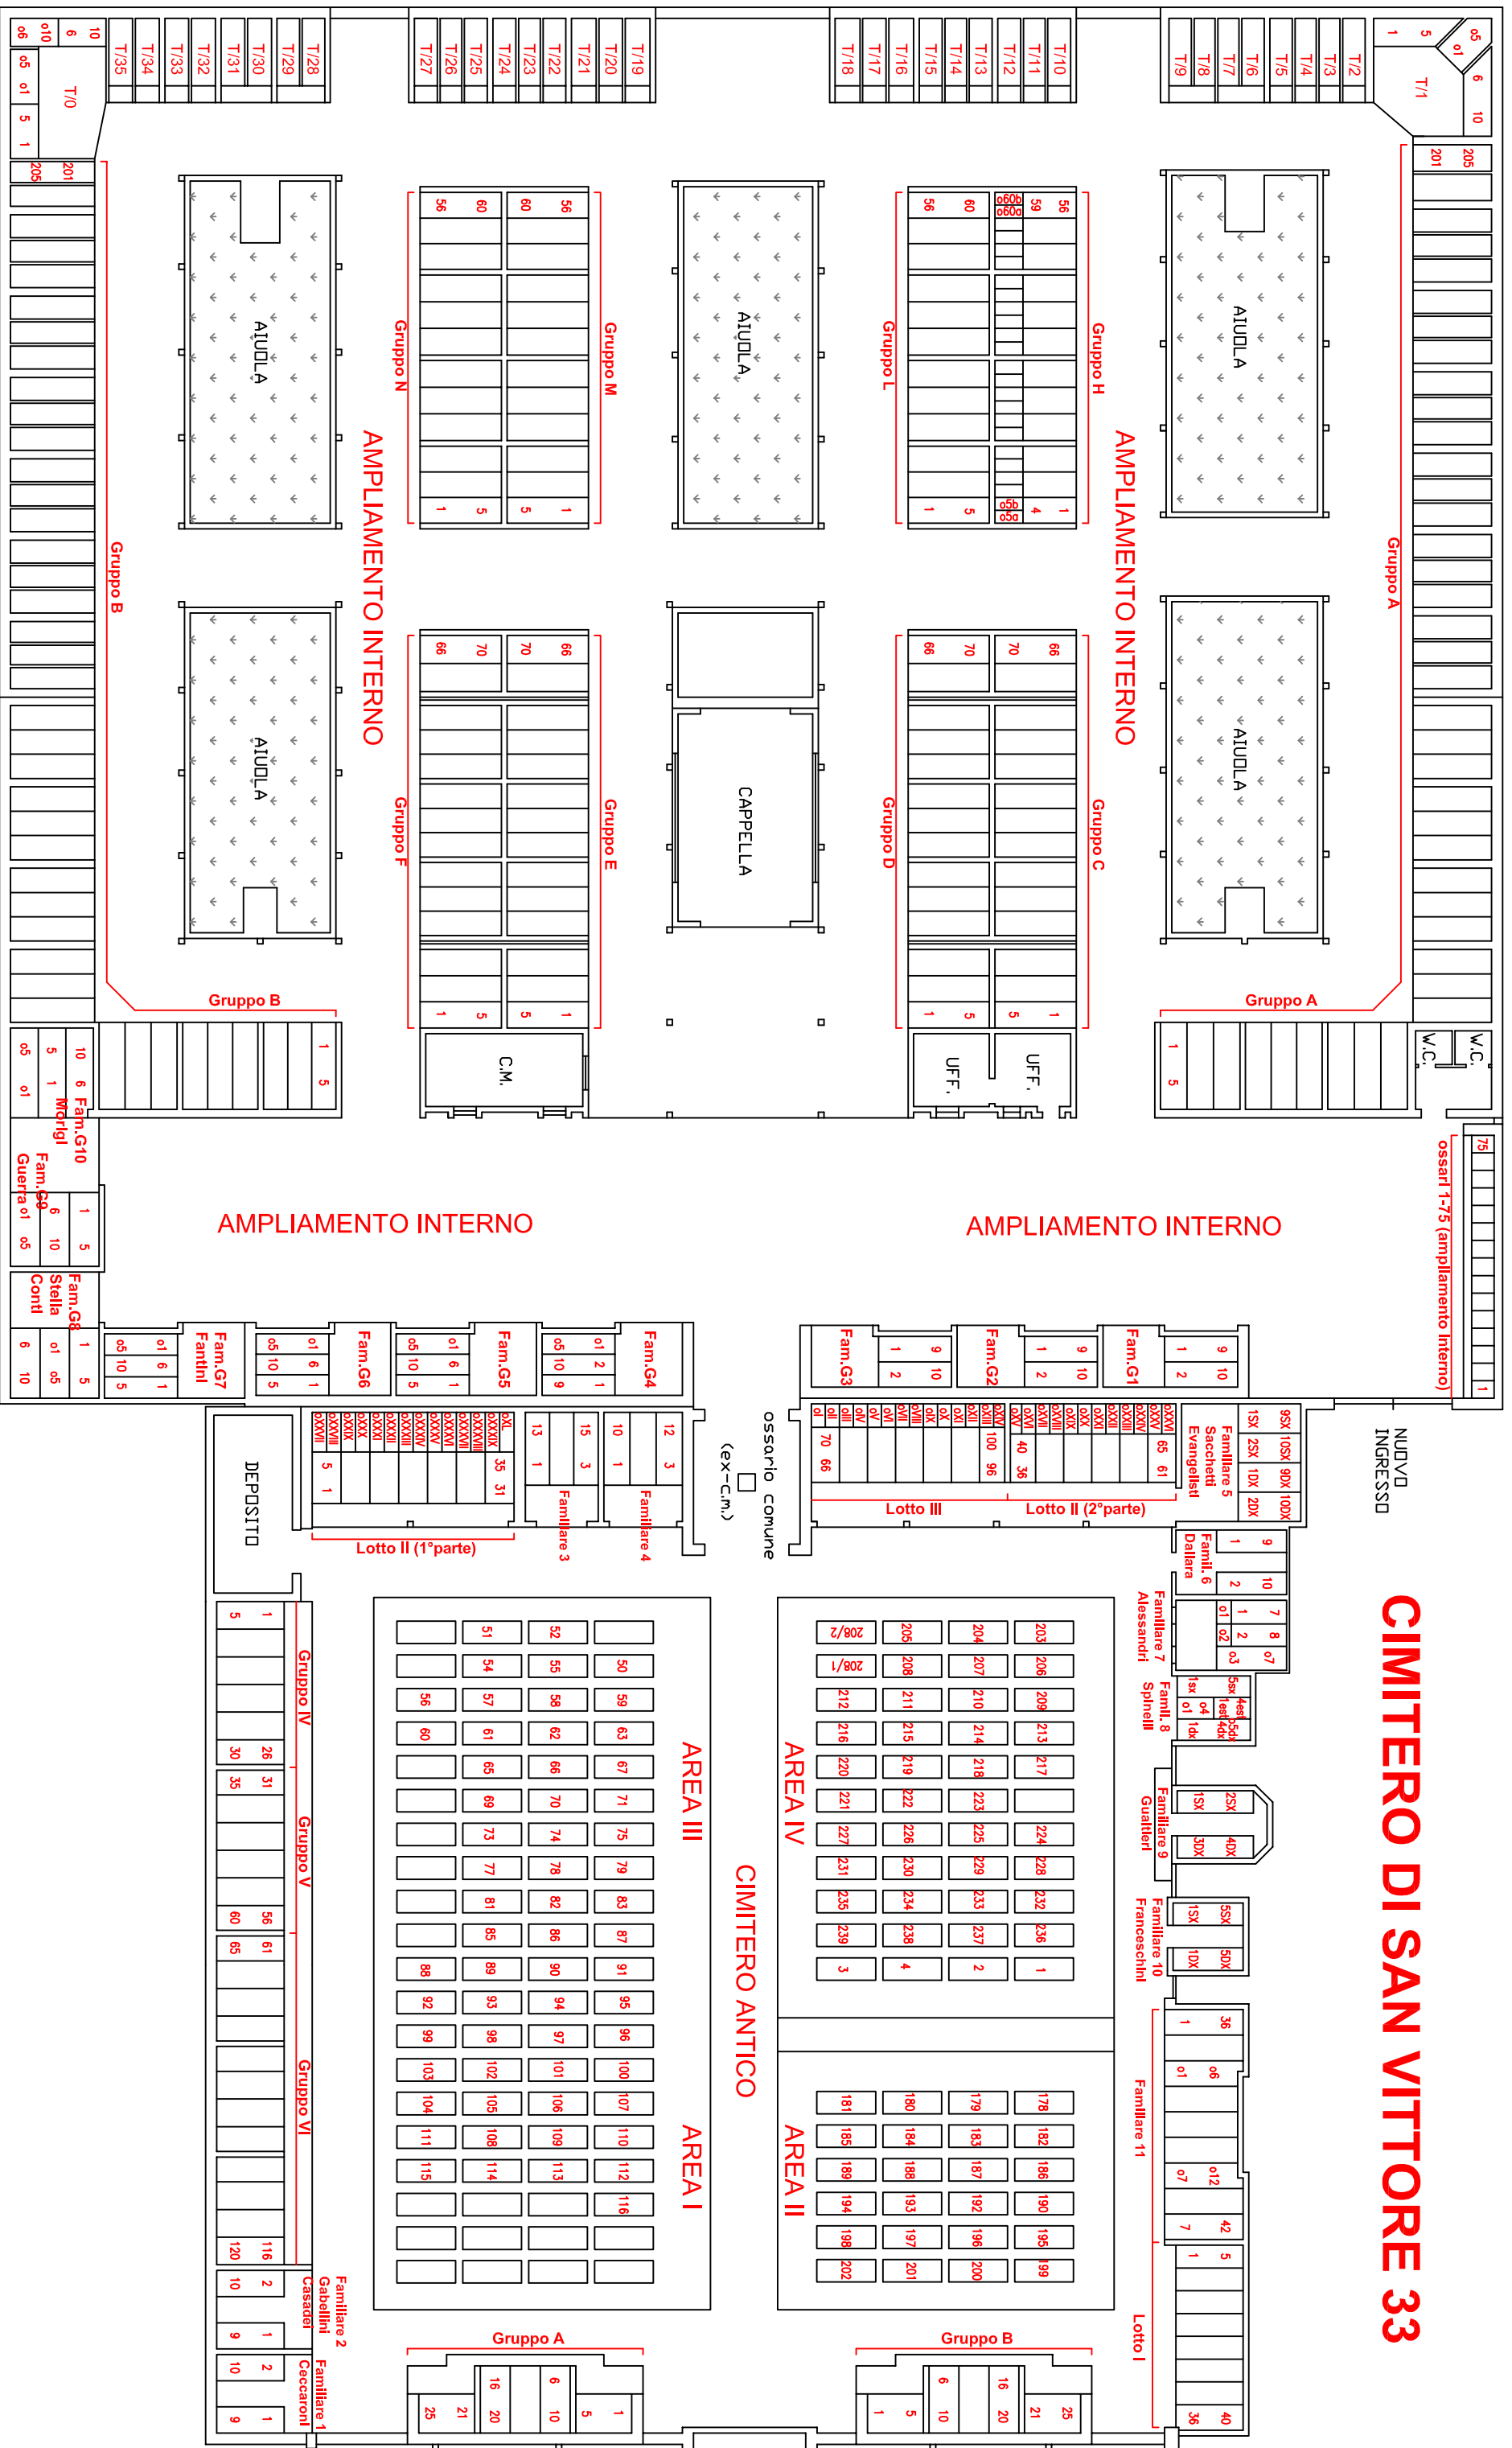


CIMITERO DI TESSELLO 34

CIMITERO ANTICO


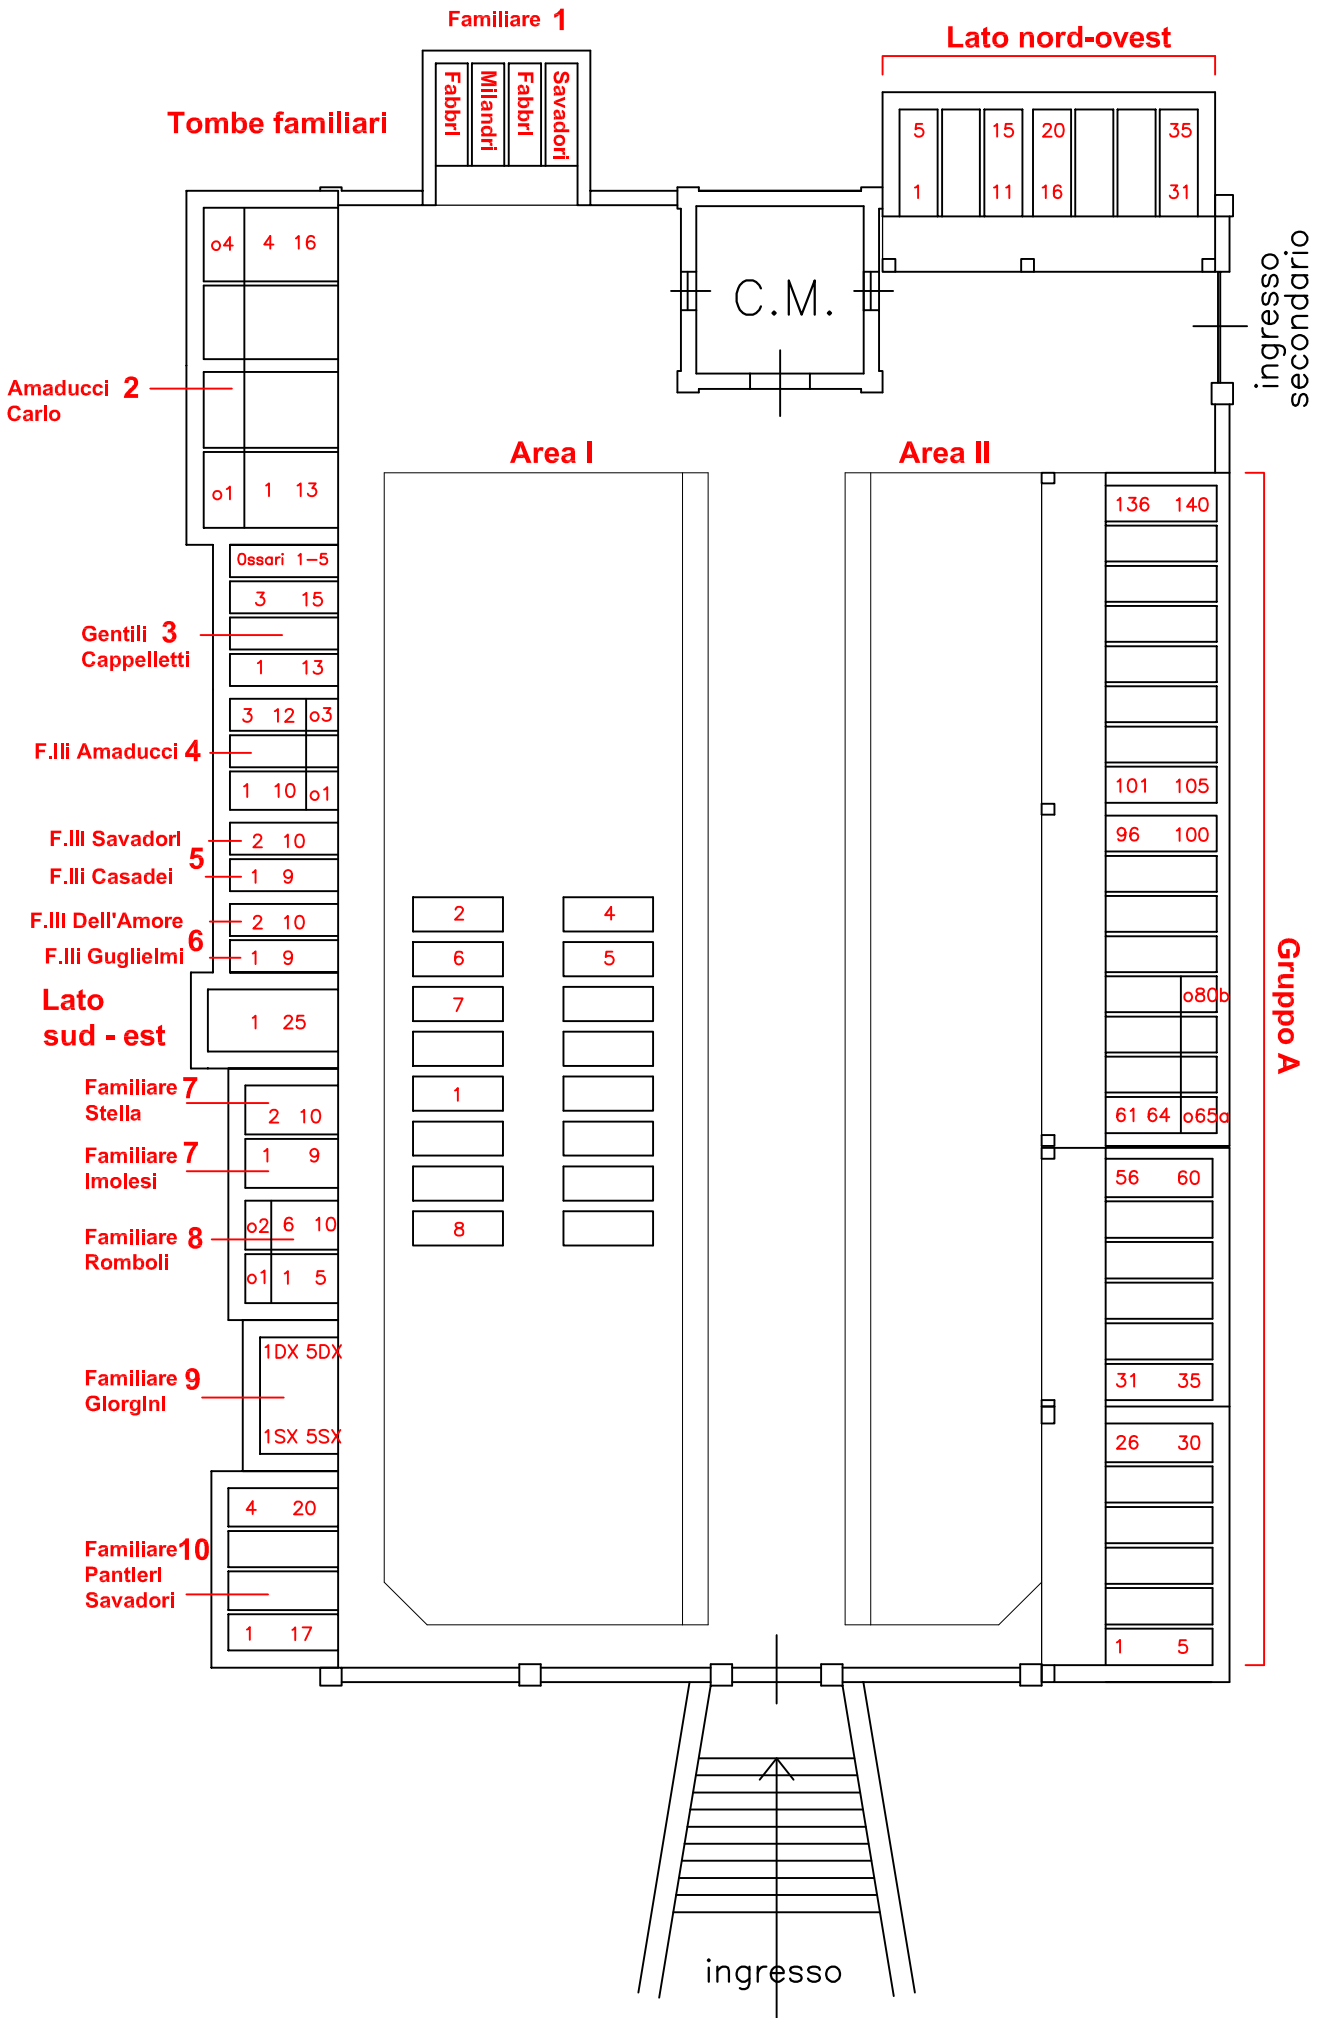


CIMITERO URBANO Piano Primo

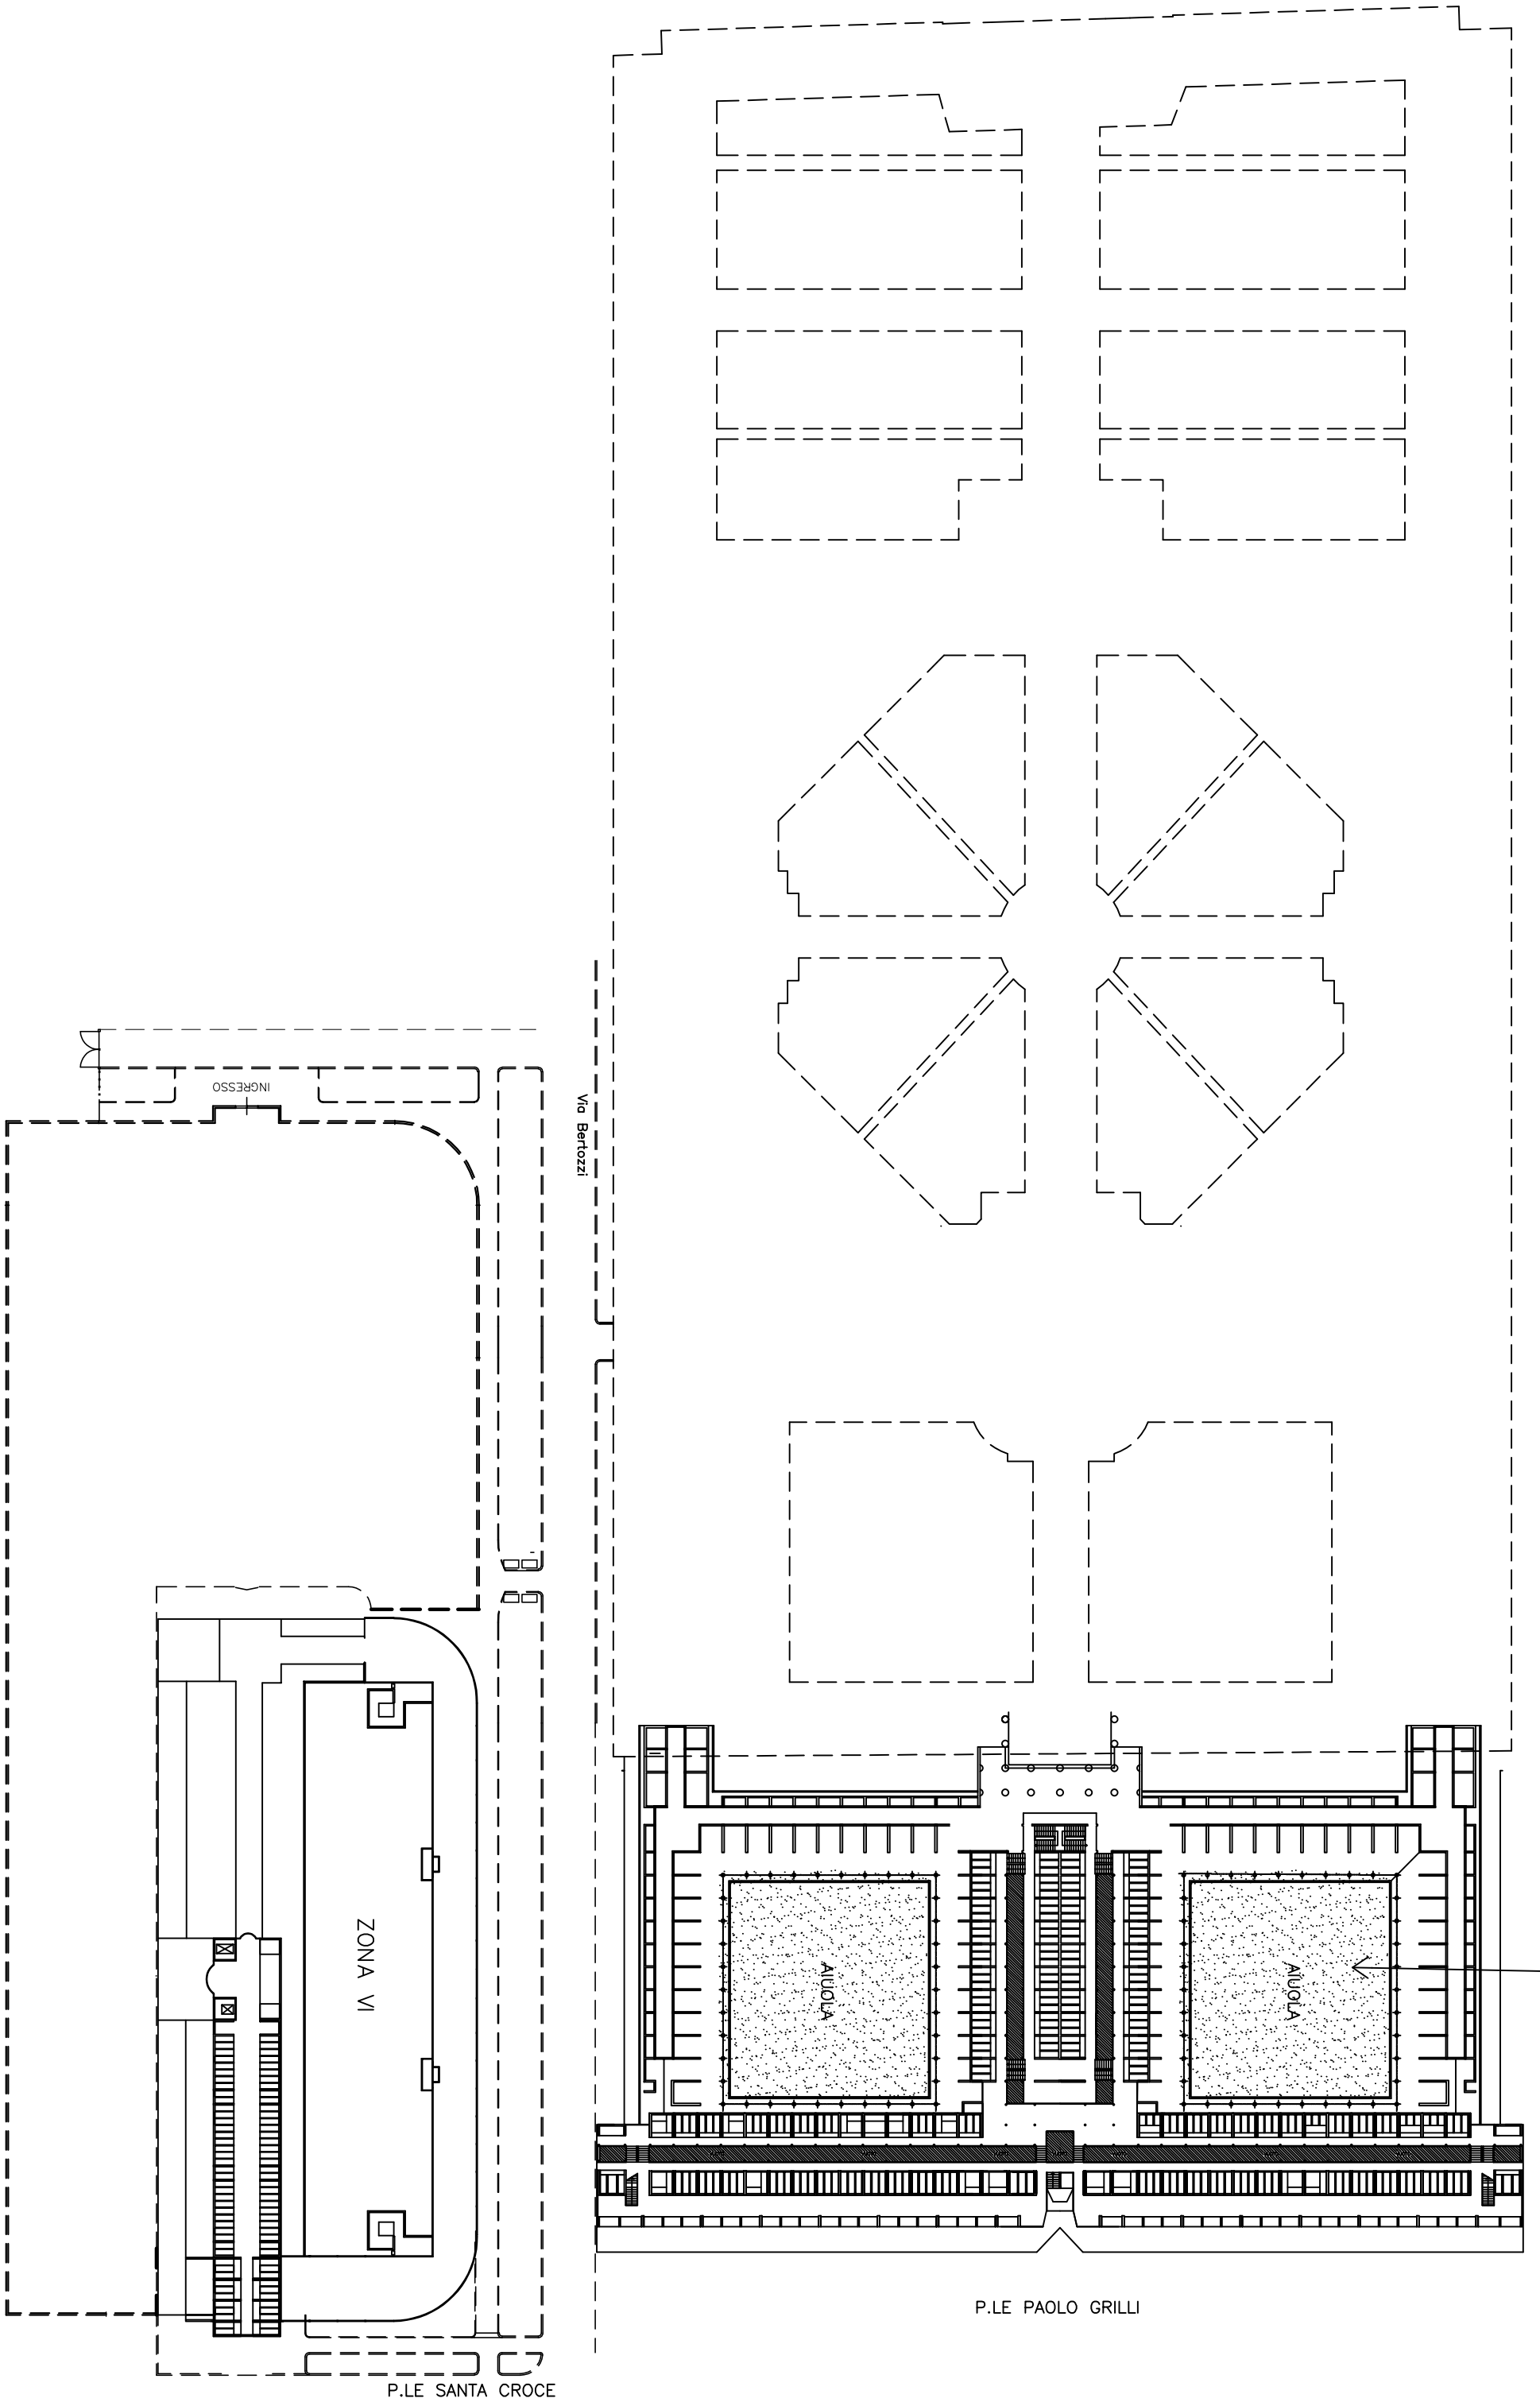


CIMITERO URBANO Piano Seminterato


P.LE PADRE ERNESTO BALDUCCI

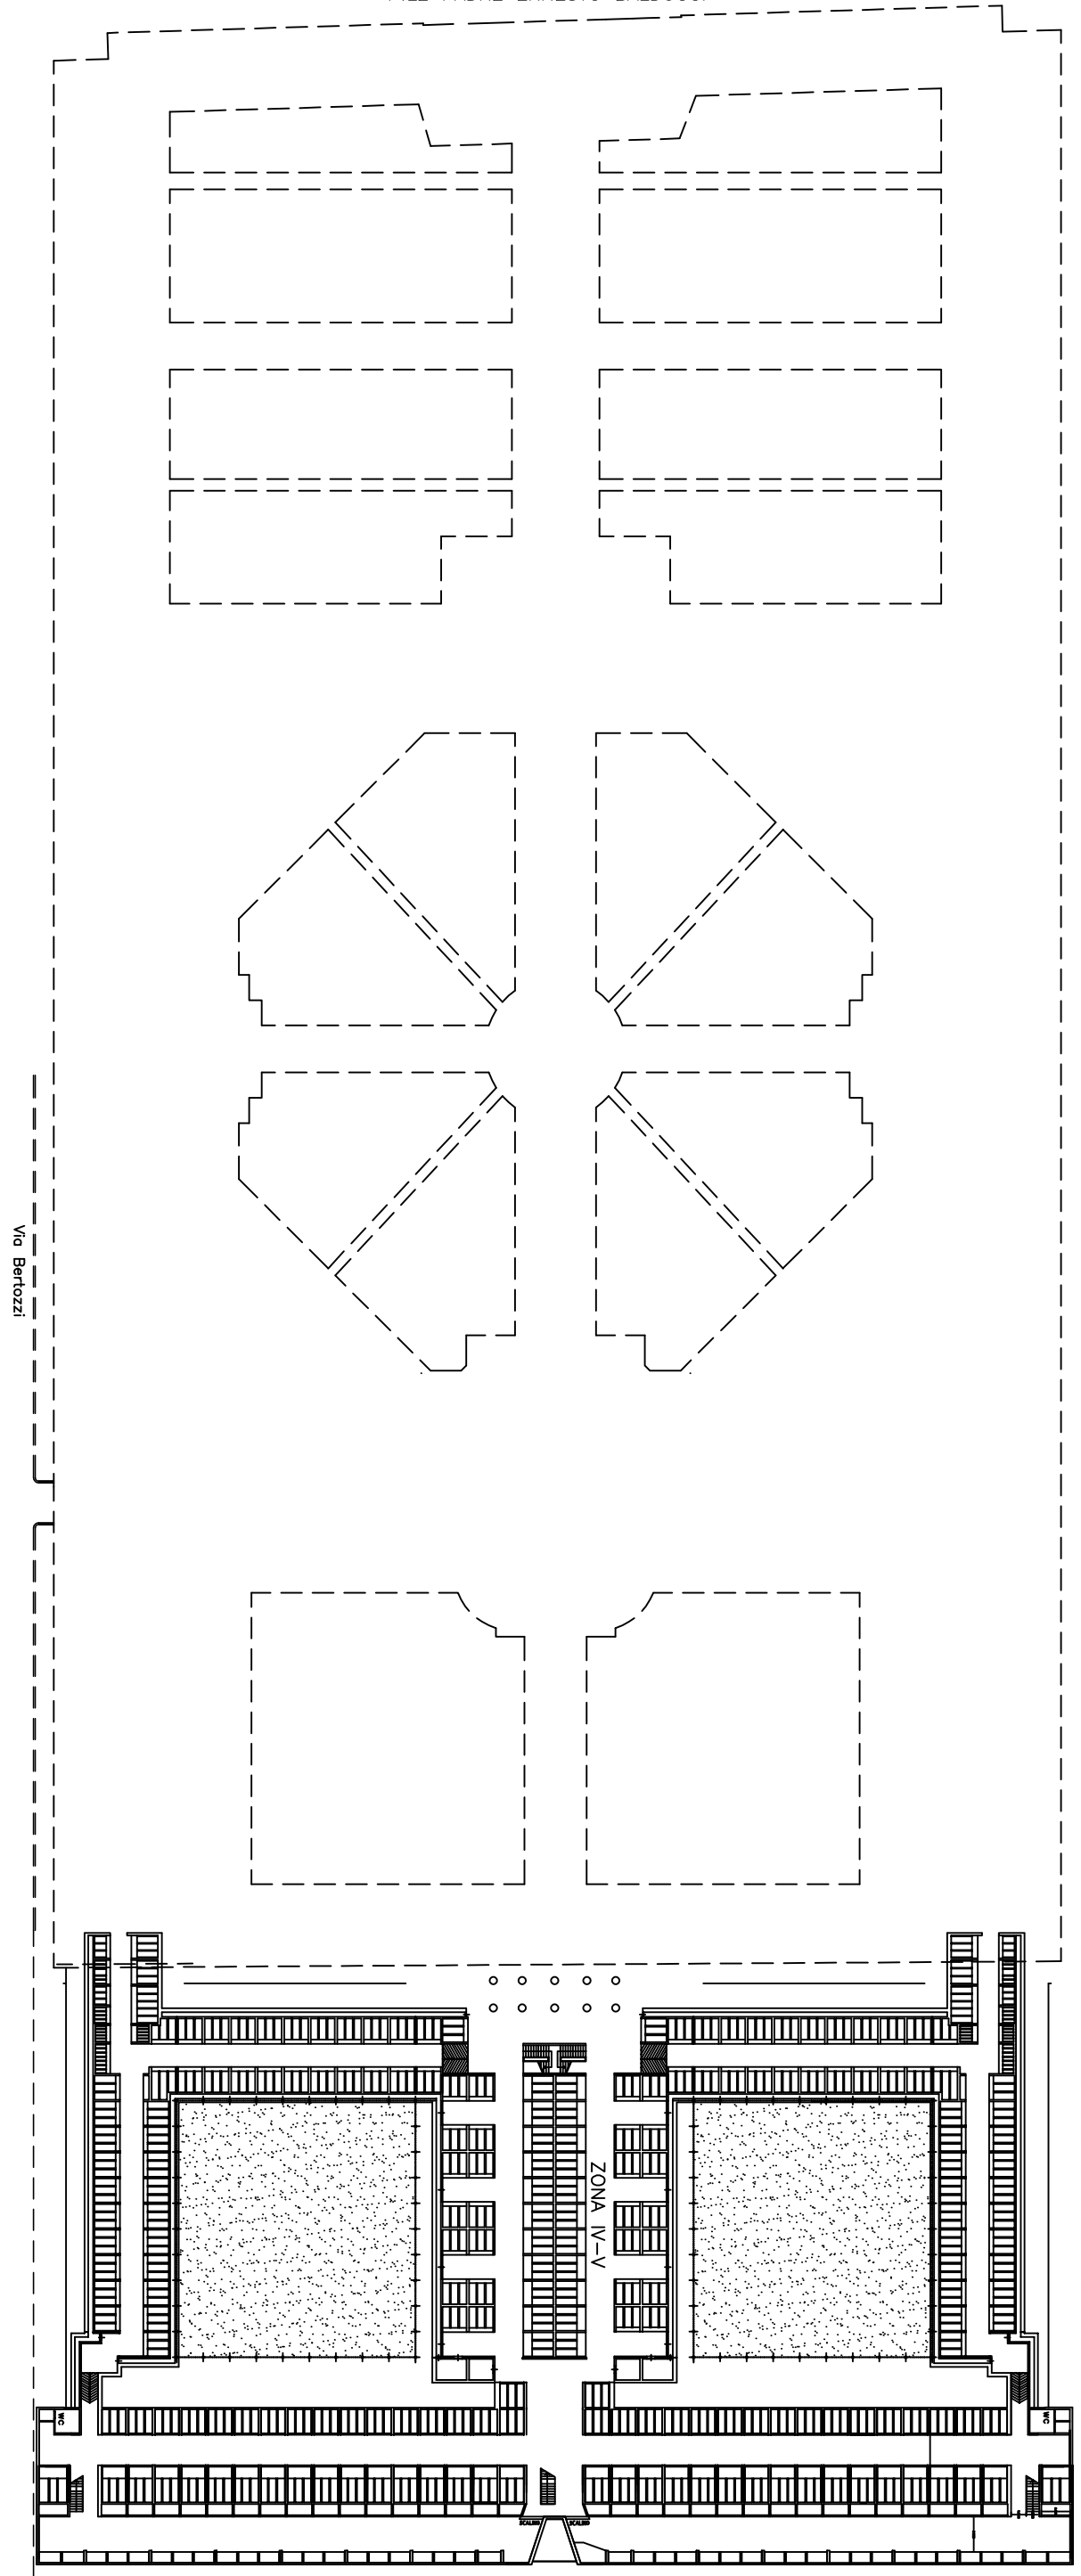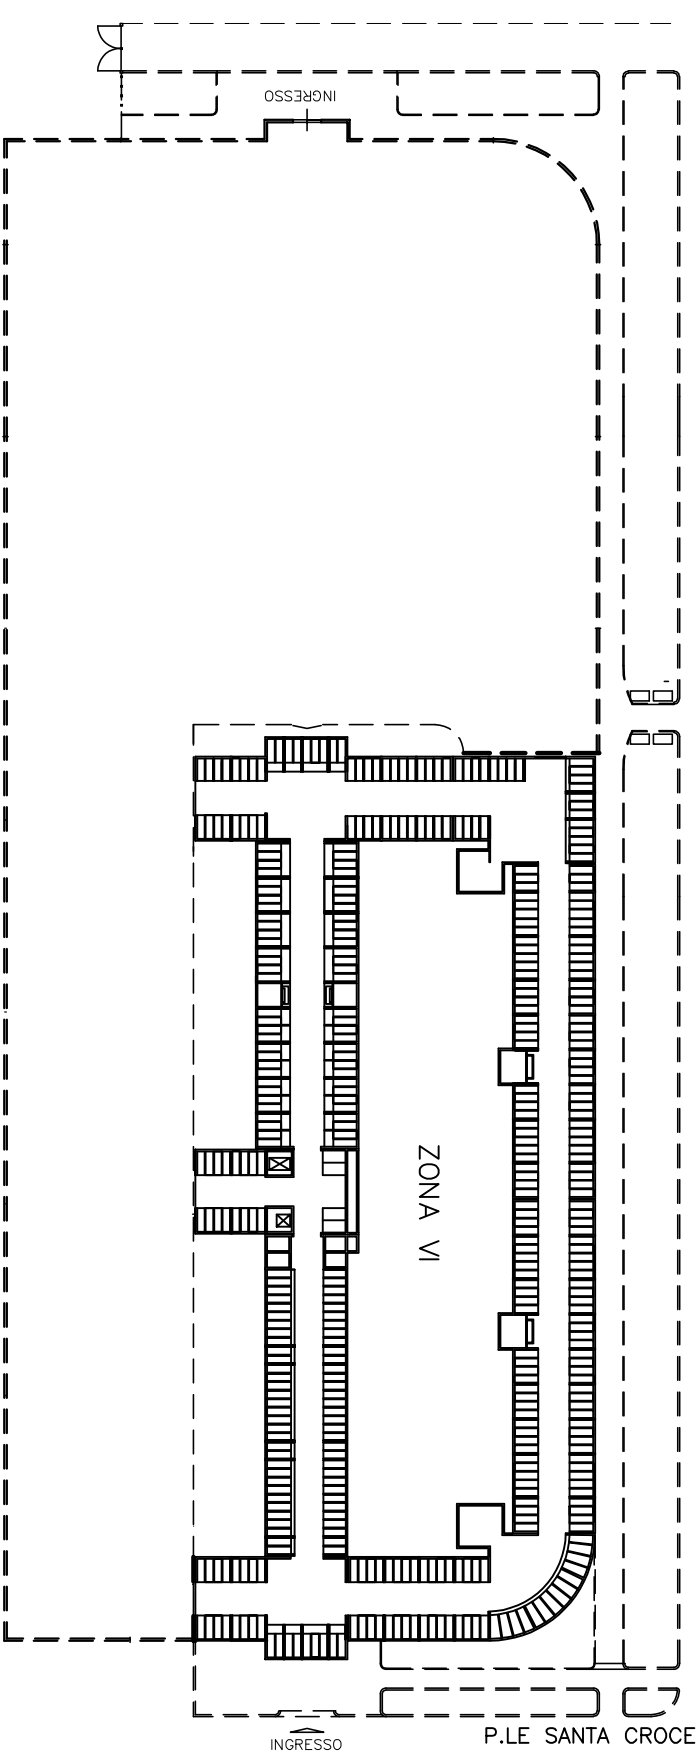

Via Bertozzi

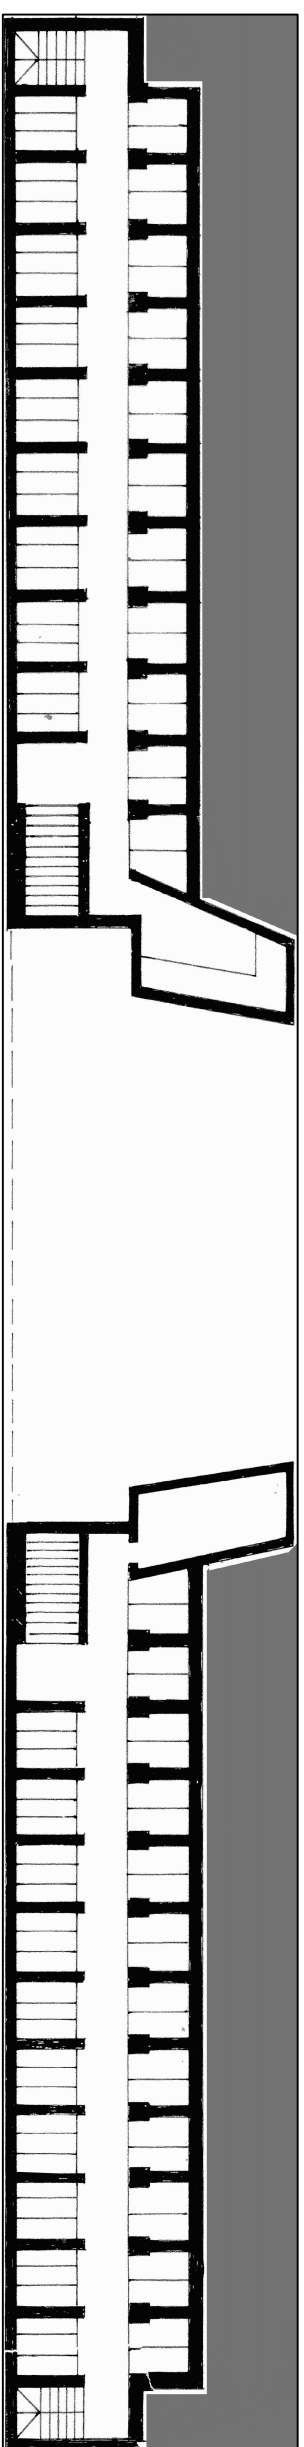

ZONA I SOTTERRANEO

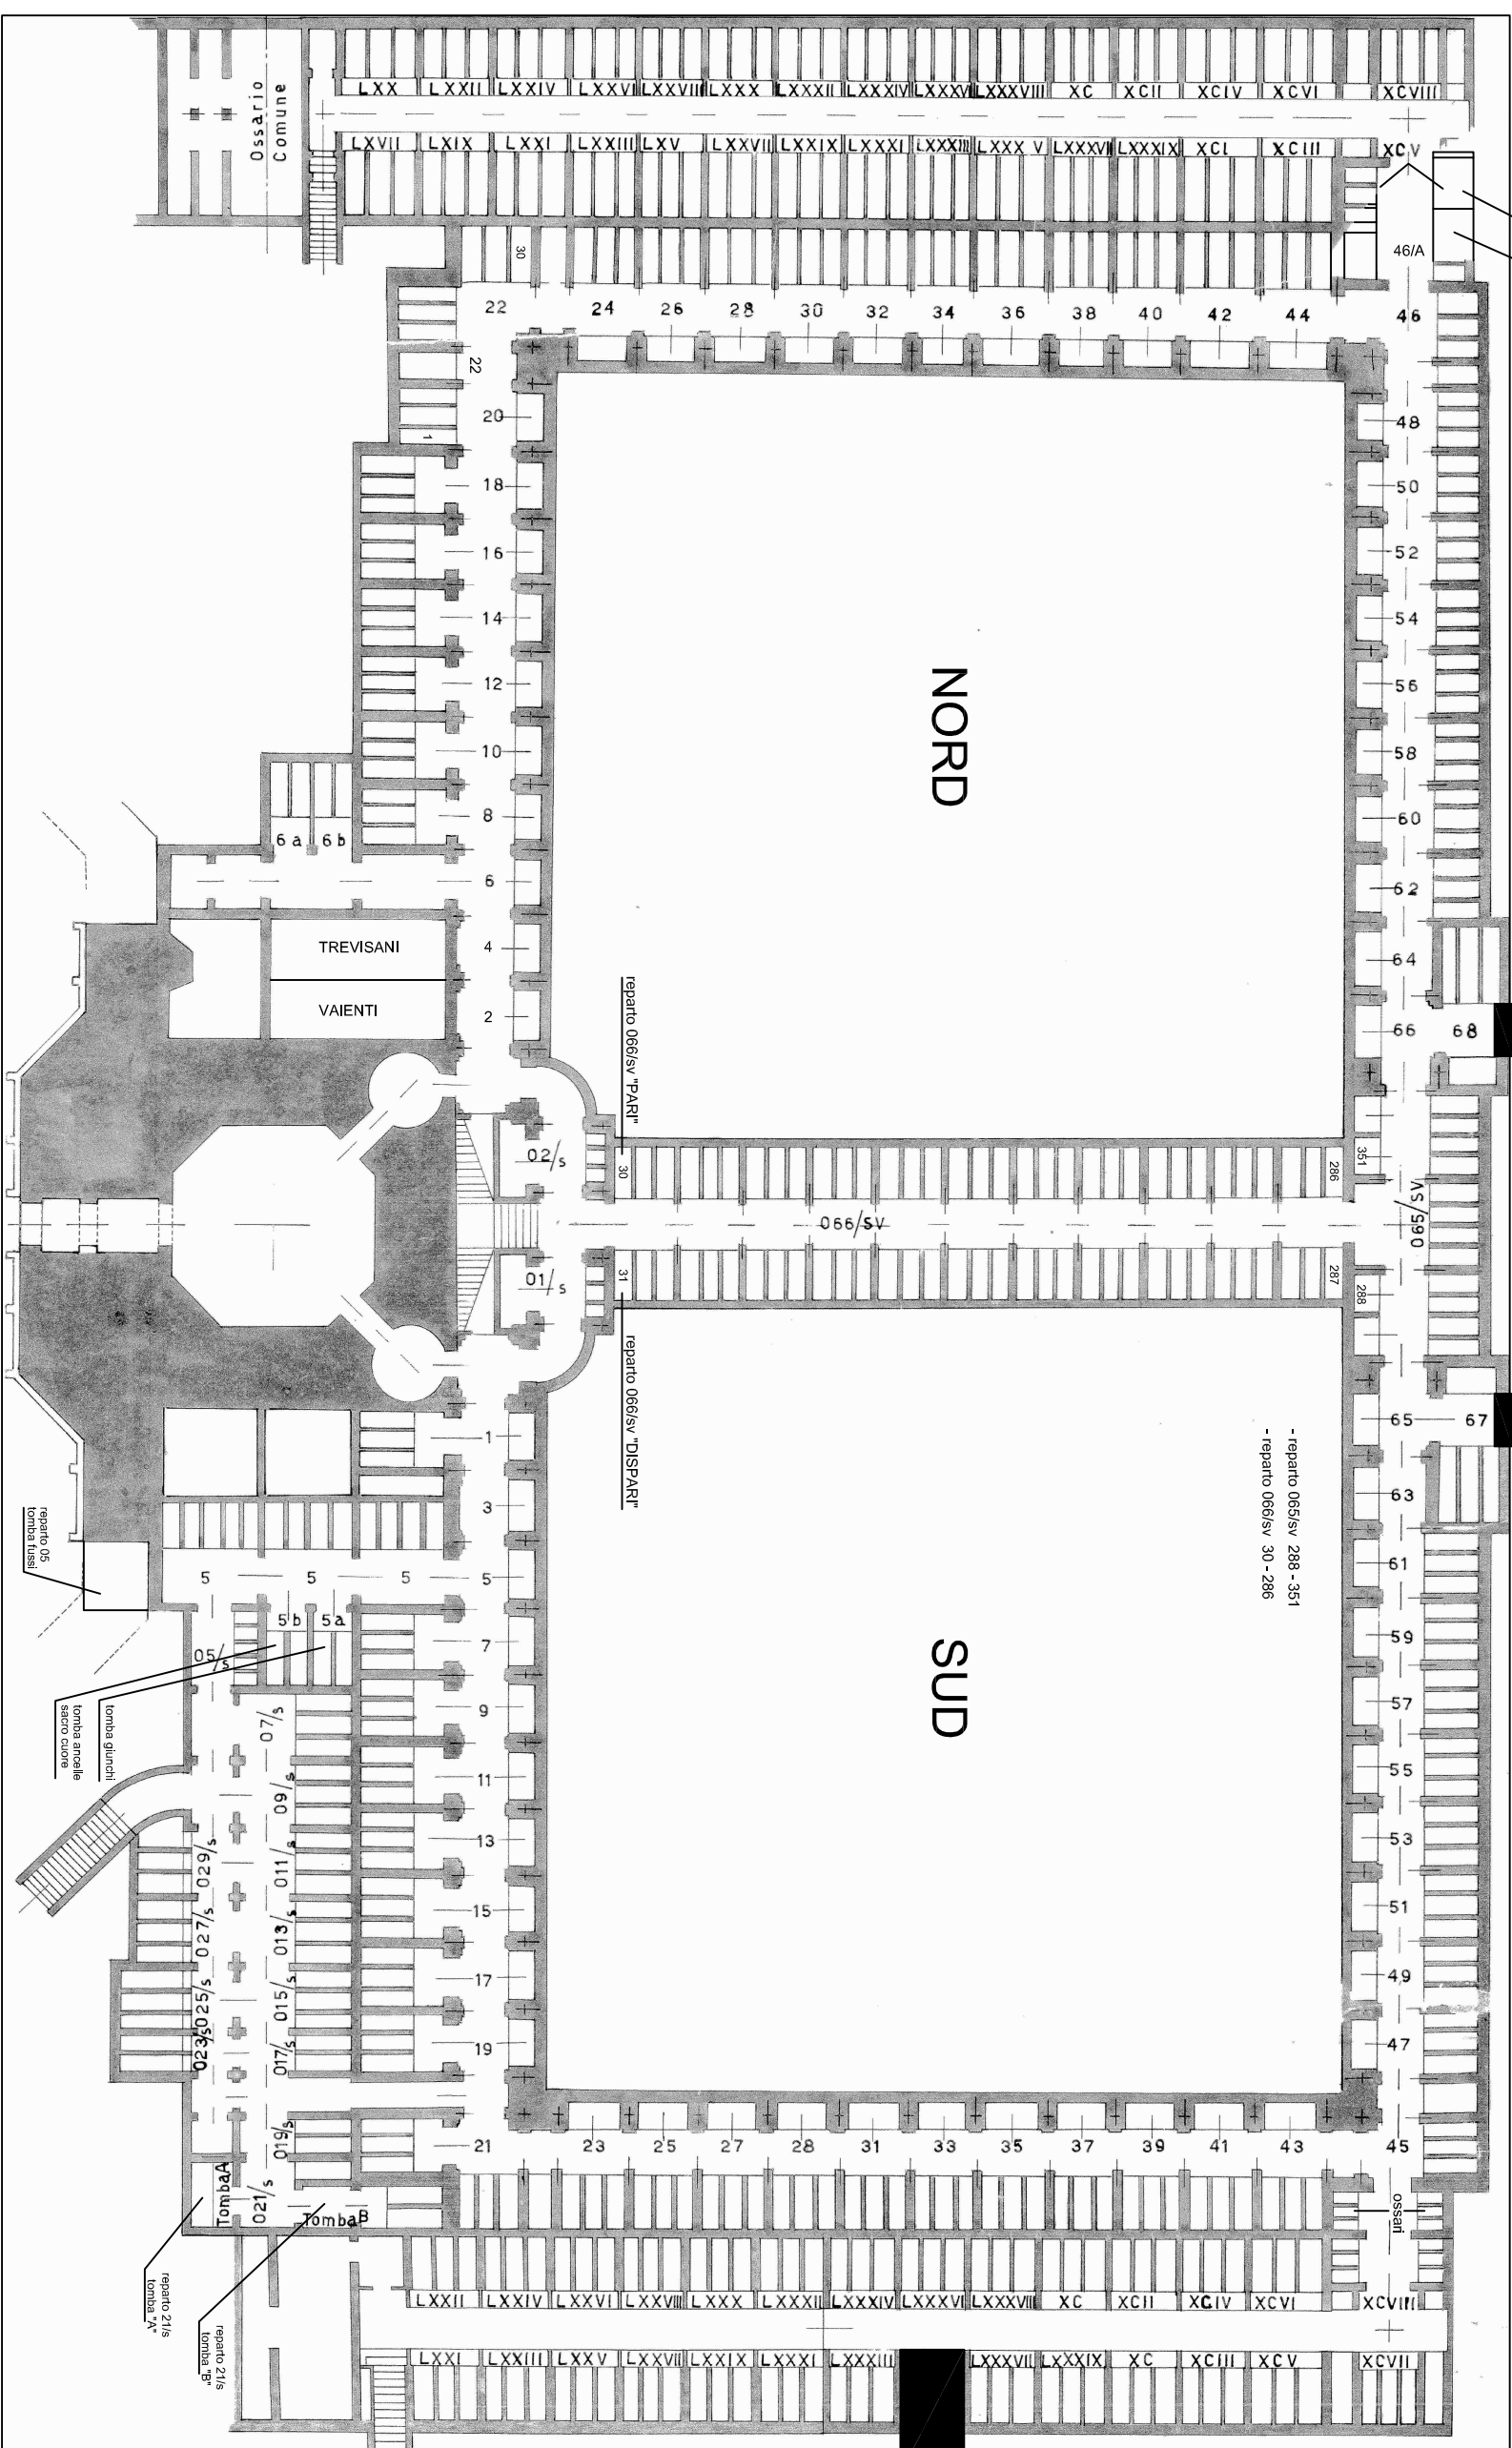

ZONA III SOTTERRANEO

reparto XCV/NORD (ossari)
reparto 46/A (ossari)

- reparto 066/sv 288 - 351
- reparto 066/sv 30 - 286

NORD

SUD

LXX LXXII LXXIV LXXV LXXVIII LXXX LXXXII LXXXIV LXXXV LXXXVIII XC XCII XCIV XCVI XCVIII
LXVII LXIX LXXI LXXIII LXV LXXVIII LXXIX LXXXI LXXXIII LXXXV LXXXIX XCI XCIII XCV

LXXII LXXIV LXXVI LXXVIII LXXX LXXXII LXXXIV LXXXVI LXXXVIII XC XCII XCIV XCVI XCVIII
LXXI LXXIII LXXV LXXVII LXXIX LXXXI LXXXIII LXXXVII LXXXIX XC XCIII XCV XCVII

reparto 05
tomba IUSI

tomba giunchi
tomba anacle
sacro cuore

reparto 21/s
tomba 'A'

reparto 21/s
tomba 'B'

Tomba A

Tomba B

reparto 21/s

reparto 21/s

reparto 21/s

reparto 21/s


reparto 21/s

reparto 21/s

reparto 21/s

reparto 21/s

CIMITERO URBANO Piano Terra

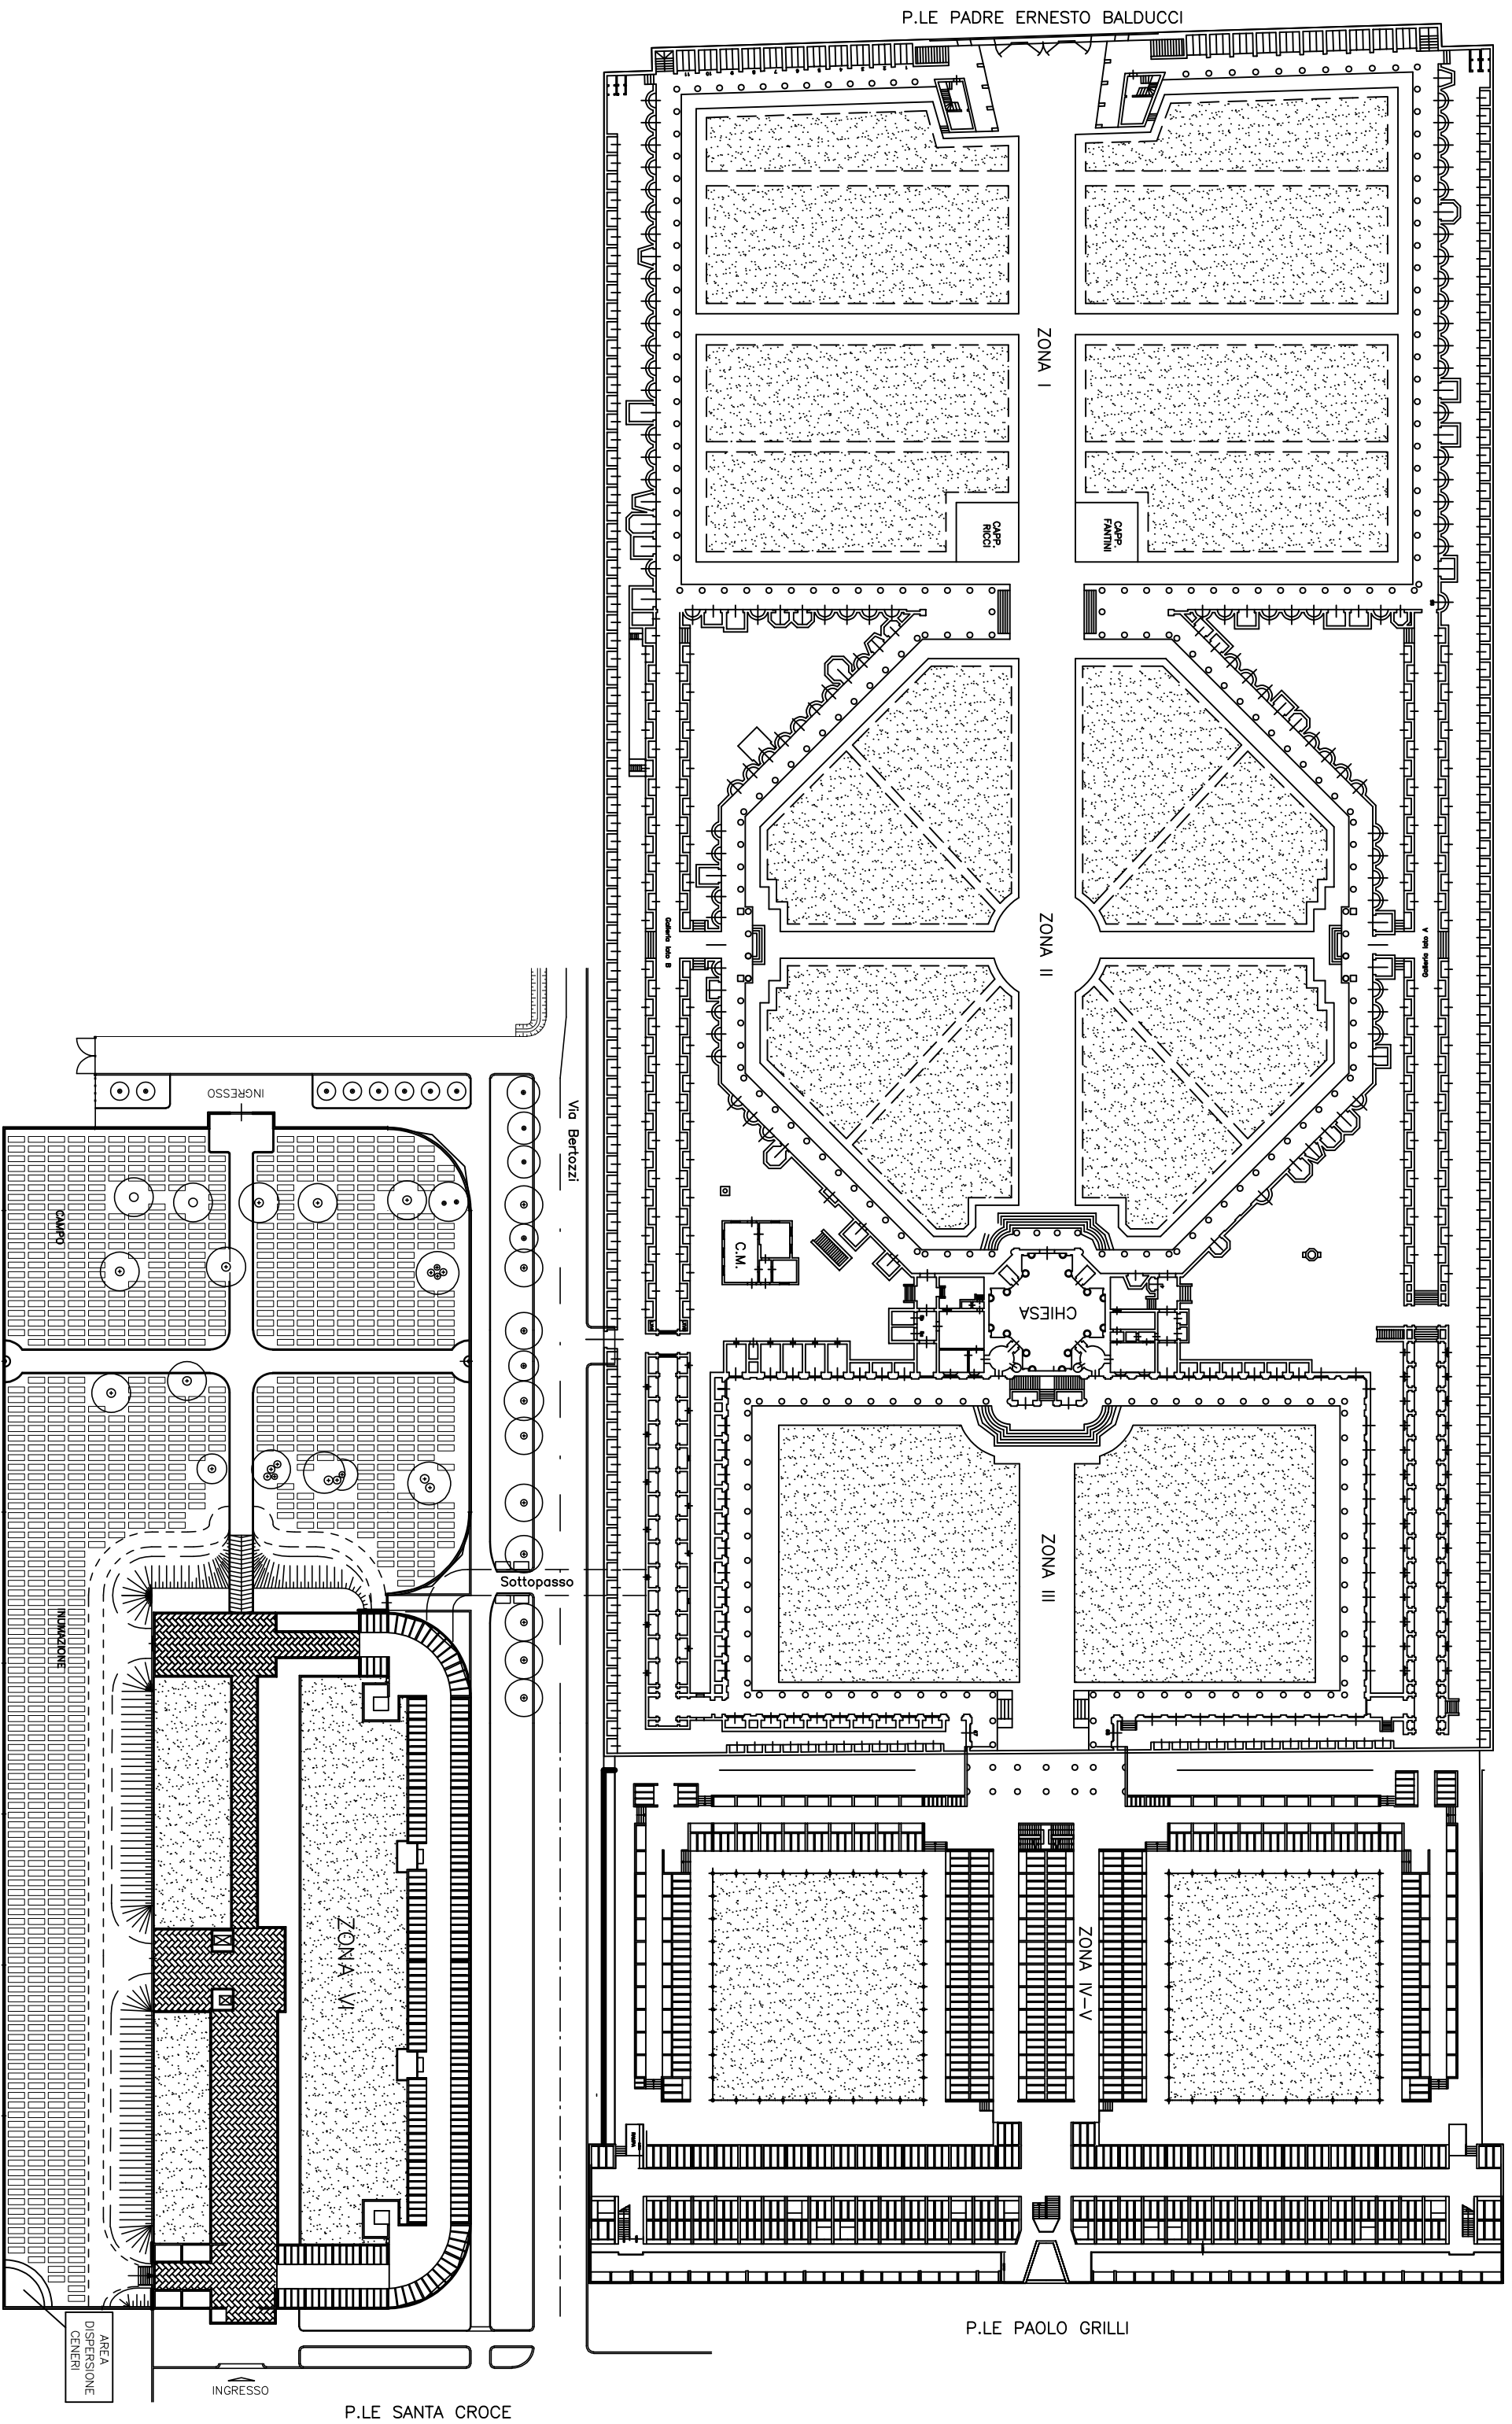


P.LE PADRE ERNESTO BALDUCCI

P.LE PAOLO GRILLI


P.LE SANTA CROCE

SEDE SERVIZI CIMITERIALI

Servizio di Pulizia

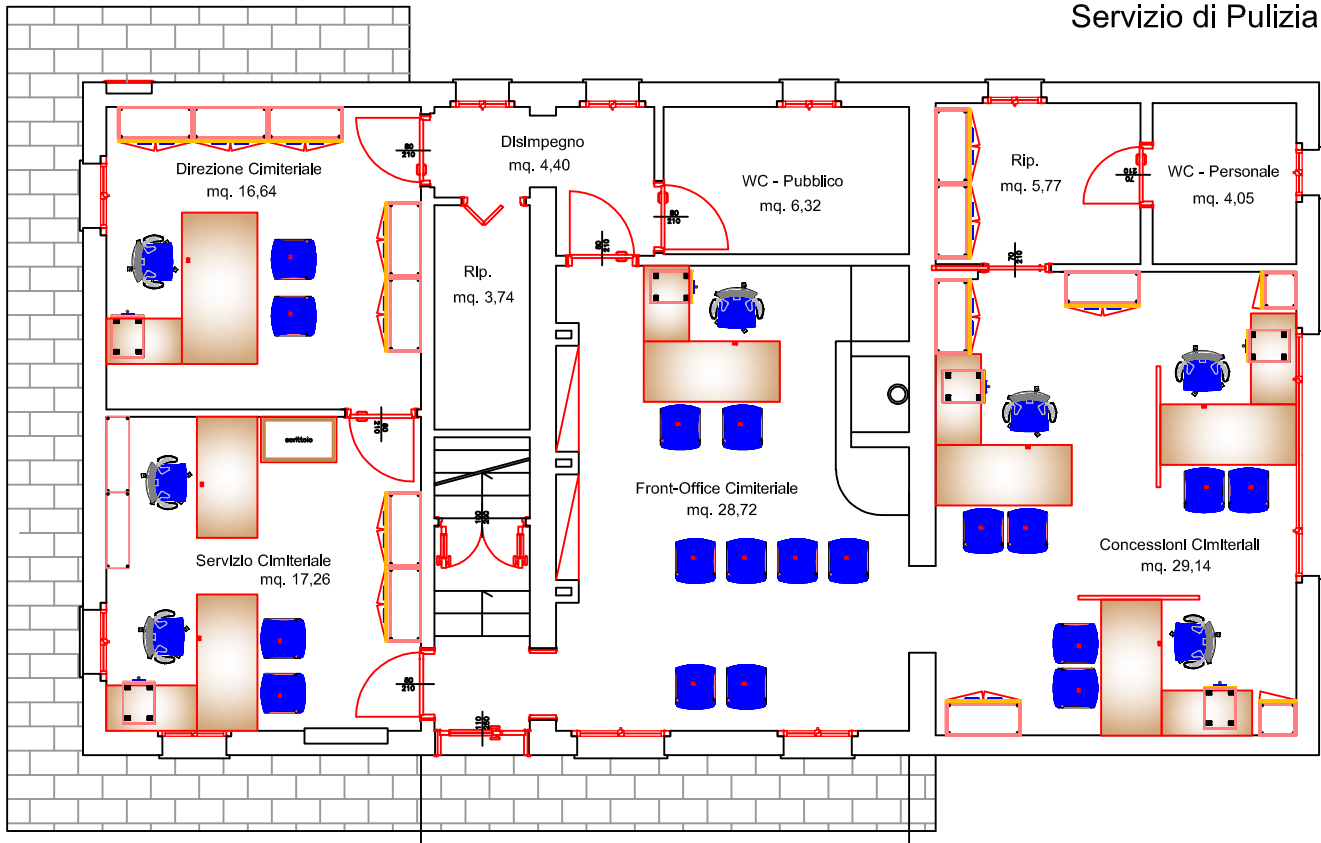

PIANTA PIANO TERRA
scala 1:100

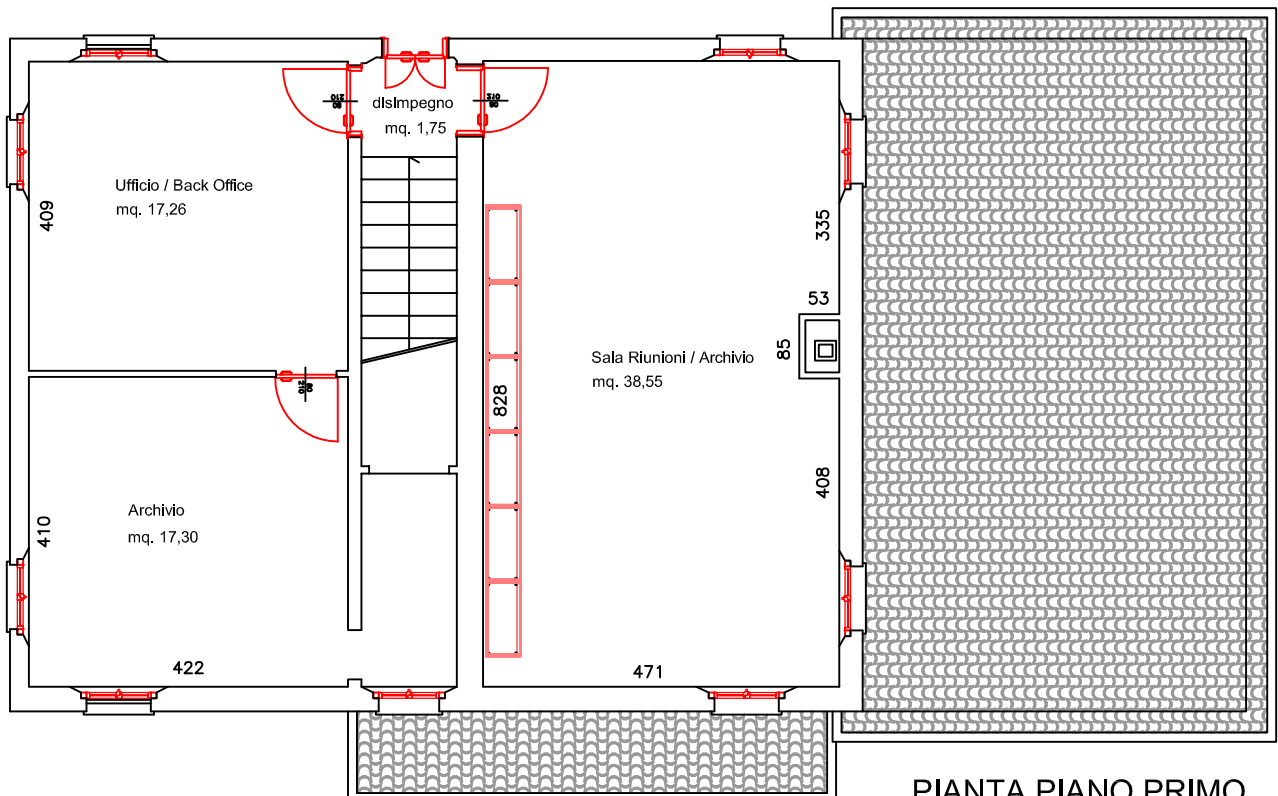

PIANTA PIANO PRIMO
scala 1:100