UNIONE DEI COMUNI
VALLE DEL SAVIO

47521 CESENA (FC) – Piazza del Popolo n.10
tel. 0547/356111 – e.mail: protocollo@pec.unionevallesavio.it - protocollo@pec.unionevallesavio.it
47021 S.PIERO IN BAGNO (FC) – Via Verdi n.4
tel. 0543/ 900711 – fax 0543/447833

Piano Intercomunale di Protezione Civile

Comuni di Bagno di Romagna, Cesena, Mercato Saraceno, Montiano, Sarsina e Verghereto

DOCUMENTO		**C.O.M. – CENTRO OPERATIVO MISTO UNIONE VALLE SAVIO**	
REVISIONI N.		**DATA**	**DESCRIZIONE**
	1	**Dicembre 2018**	**Inserimento**
	2		
	3		
APPROVATO CON ATTO			
Presidente Unione Valle del Savio			Paolo Lucchi
Dirigente Servizio di Protezione Civile dell'Unione			Paolo Carini
Responsabile Ufficio di Protezione Civile dell'Unione			Cristina Ceccarelli
Collaborazioni			Milena Maraldi, Dino Mondello, Ugo Beltrammi

1. IL CENTRO OPERATIVO MISTO (C.O.M.)

Il C.O.M. è una struttura operativa decentrata che coordina le attività in emergenza di più Comuni, in supporto alle attività dei Sindaci dei Comuni colpiti dalle calamità svolgendo, su una base territoriale più ristretta rispetto al C.C.S. (Centro Coordinamento Soccorsi), analoghi compiti di determinazione del quadro di evento, di riscontro delle necessità rappresentate dai Comuni di riferimento e di intervento logistico operativo, svolto direttamente o tramite C.C.S., per il superamento dell'emergenza.

Il C.O.M. si struttura quale luogo di riferimento, per un numero (preordinato e già conosciuto) di Comuni. L' ubicazione del C.O.M. è di norma baricentrica rispetto ai Comuni afferenti ed è opportuno sia localizzata in strutture antisismiche, non vulnerabili a qualsiasi tipo di rischio; in casi particolari, riferiti ad eventi non prevedibili come collocazione spaziale, il C.O.M. può essere istituito in altre sedi ritenute più opportune.

All’interno del territorio dell’Unione Valle Savio sono state identificate le seguenti sedi:

- C.O.M. Comune Bagno di Romagna posto in via Gramsci presso il nuovo ampliamento della scuola dell’infanzia, afferenti a tale C.O.M. saranno i Comuni di Bagno di Romagna, Mercato Saraceno, Sarsina e Verghereto;
- C.O.M. Comune di Cesena posto in via Ferruccio Parri presso il Centro Sovracomunale di Protezione Civile, a tale C.O.M. saranno afferenti i Comuni di Cesena e Montiano.

CENTRO OPERATIVO MISTO – MONOGRAFIA N.6

COM CESENA

DATI GENERALI DELL'EDIFICIO	
Regione	Emilia-Romagna
Provincia	Forlì-Cesena
Comune	Cesena
Indirizzo	Via Parri Ferruccio, 535
Coord. (UTM 32*): E757057, N894326	
Sede abituale	Unione Comuni Valle Savio
Responsabile	Sindaco Paolo Lucchi 348 7682405
Referente	Paolo Carini Tel. 333 6969124
carini_p@comune.cesena.fc.it	

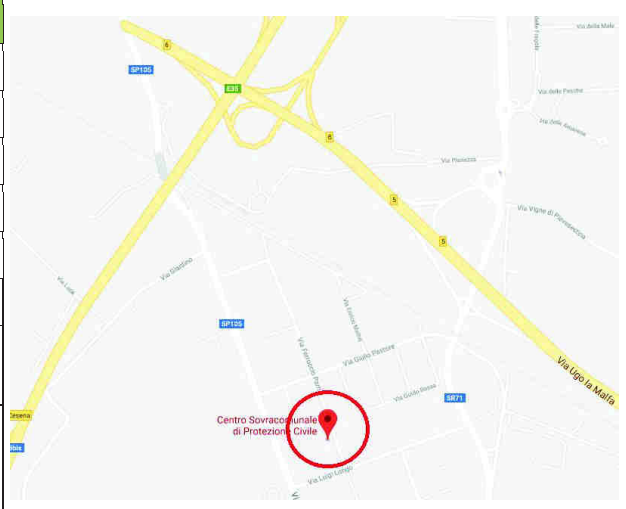

COMUNI AFFERENTI AL COM				
n.	*Nome del Comune*	*Abitanti (n.)*	*Superficie (kmq)*	*Altitudine (m.slm)*
1	Cesena	96.589	249,47	44
2	Montiano	1.718	9,26	159
3				
4				
5				

DOTAZIONI EDIFICIO	
Dotazioni e strumentazioni disponibili	*Disponibilità attuale*
Linee Telefoniche	⊟ **SI** □ NO
Collegamento internet	⊟ **SI** □ NO
Gruppo di continuità - UPS	⊟ **SI** □ NO
Gruppo elettrogeno	⊟ **SI** □ NO
Dotazioni radio TETRA	⊟ **SI** □ NO
Dotazioni radio VHF	⊟ **SI** □ NO
Aree esterne e parcheggi	⊟ **SI** □ NO
Altro:	

AMBIENTI DEDICATI – vedi planimetria allegata				
Piano	*Descrizione*	*Sup. utile (mq)*	*Vani*	*Sup. totale Piano (mq)*
T	Ingresso	5	1	
T	Disimpegno	24	1	
T	Ufficio 1	19	1	
T	Ufficio 2	21	1	
T	Sala radio	17	1	
T	Sala riposo	14	1	
T	Spogliatoio	9	2	
T	Ripostiglio	4	1	
T	Wc	4	1	
T	Open Space	72	1	
T	Ufficio 3	21	1	
T	Deposito	265	1	
Totale vani			*13*	484 mq

PIANTA

Scala 1:100

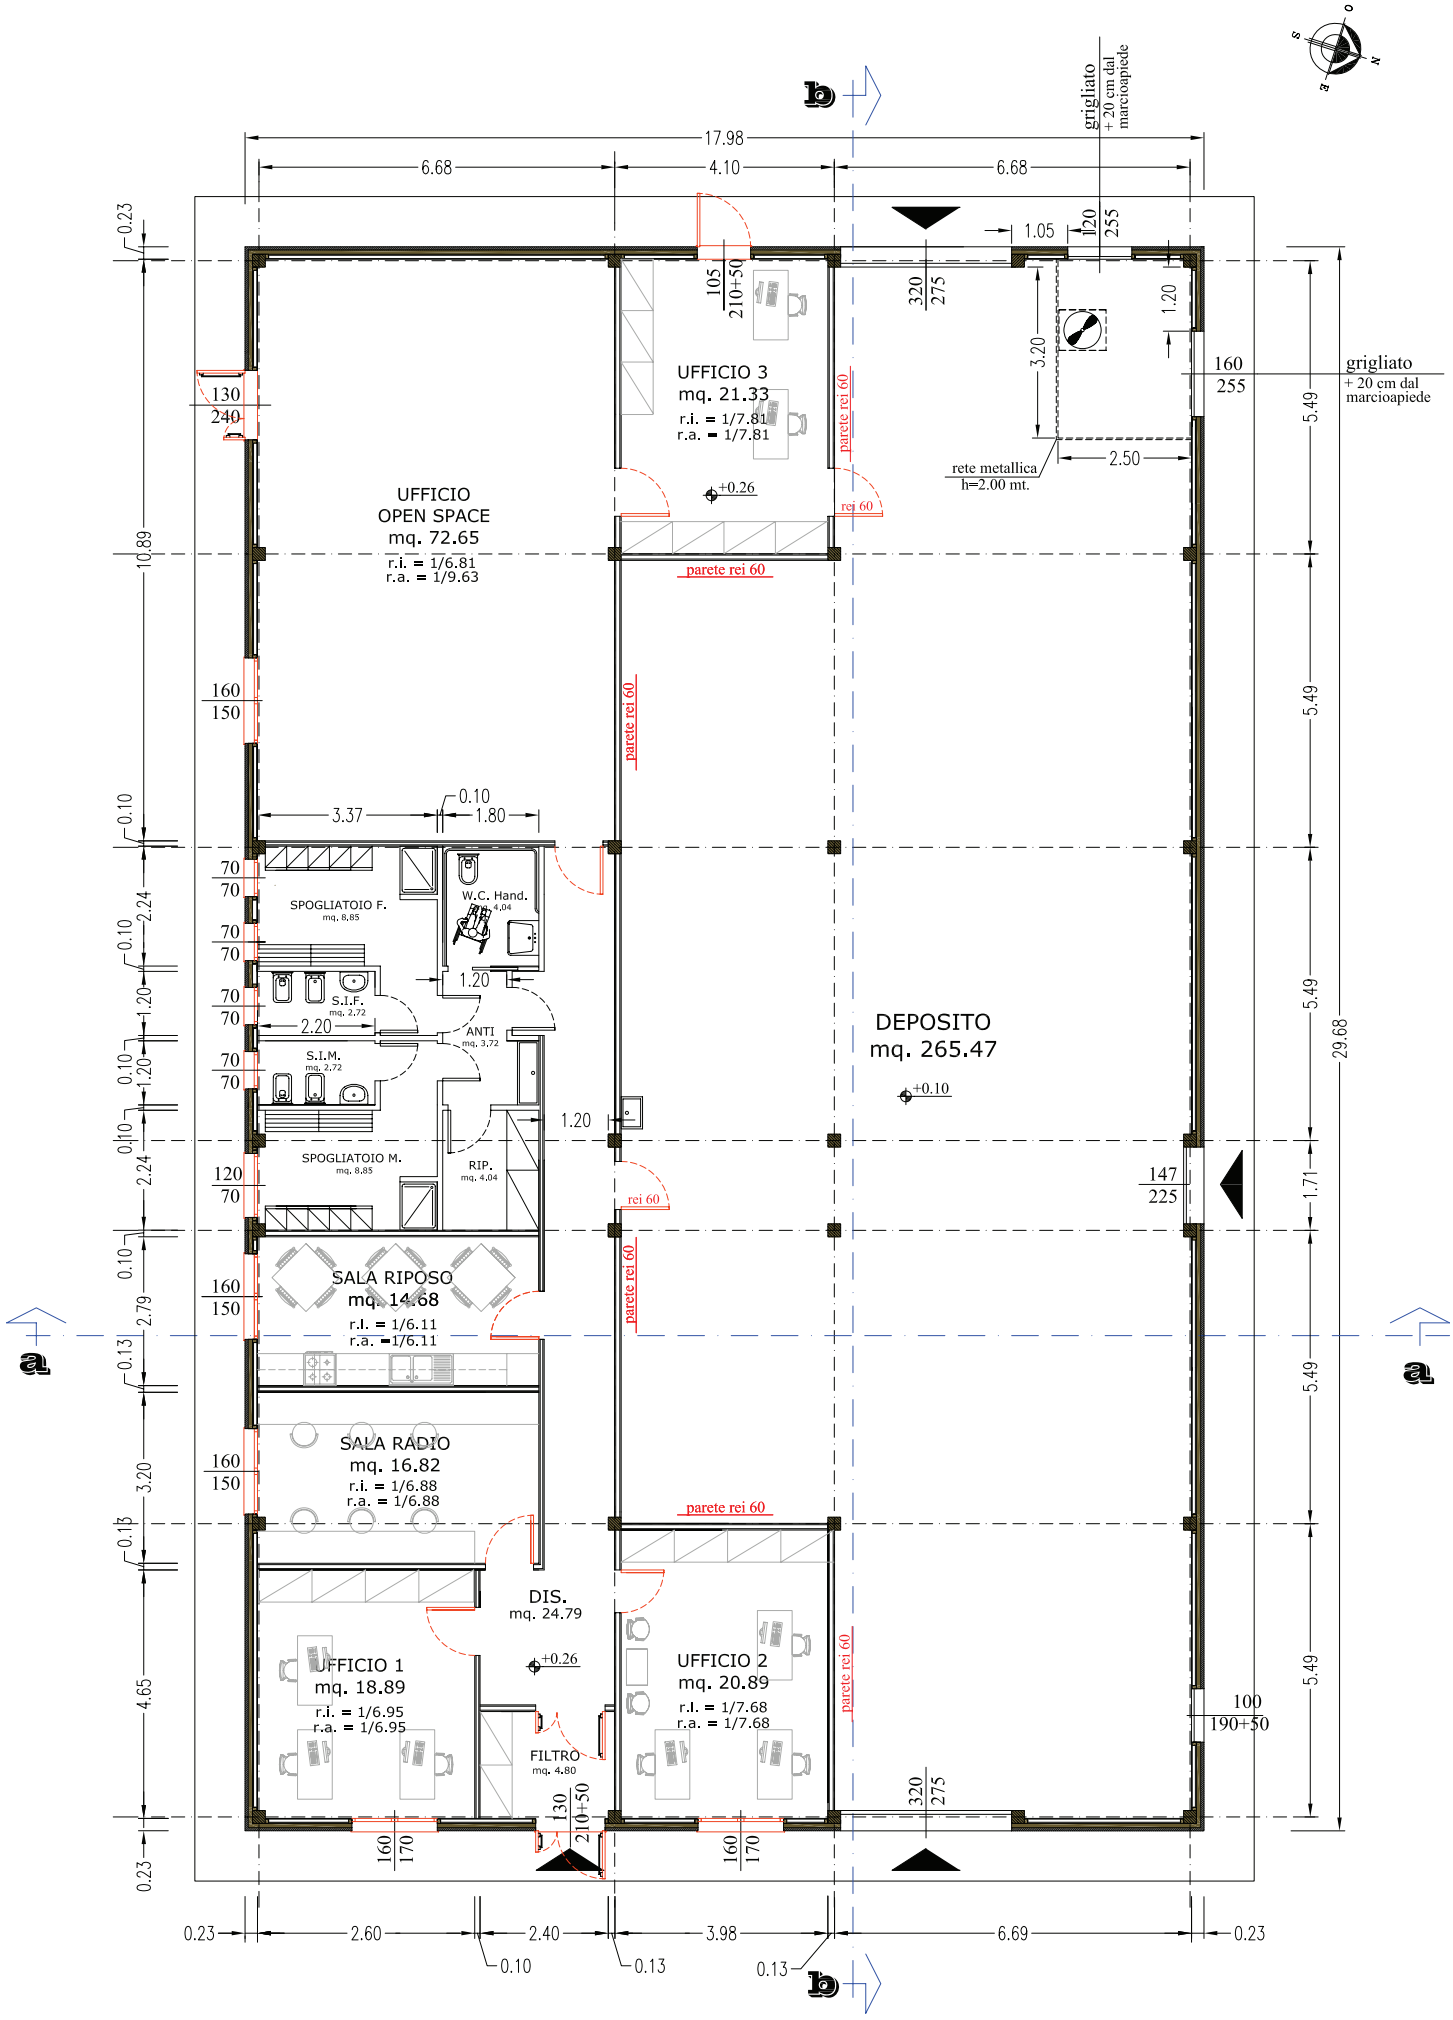

CENTRO OPERATIVO MISTO – MONOGRAFIA N.7

COM BAGNO DI ROMAGNA

DATI GENERALI DELL'EDIFICIO	
Regione	Emilia-Romagna
Provincia	Forlì-Cesena
Comune	Bagno di Romagna
Indirizzo	Via Gramsci
Coord. (UTM 32*): E739127, N860818	
Sede abituale	Ampliamento scuola dell'infanzia
Responsabile	Sindaco Marco Baccini 3479947354
Referente	Michele Cornieti Tel. 3479946078
m.cornieti@comune.bagnodiromagna.fc.it	

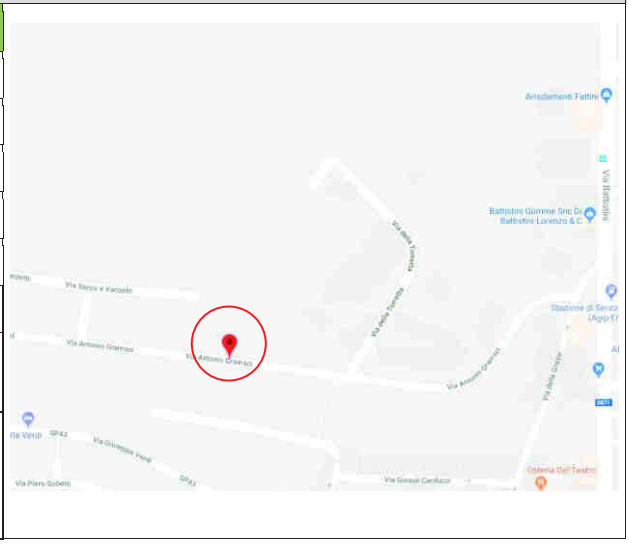

COMUNI AFFERENTI AL COM				
n.	*Nome del Comune*	*Abitanti (n.)*	*Superficie (kmq)*	*Altitudine (m.slm)*
1	Bagno di Romagna	5.944	233,52	462
2	Mercato Saraceno	6.865	99,33	134
3	Sarsina	3.422	100,72	243
4	Verghereto	1.881	117,90	812
5				

DOTAZIONI EDIFICIO	
Dotazioni e strumentazioni disponibili	*Disponibilità attuale*
Linee Telefoniche	⊟ **SI** □ NO
Collegamento internet	⊟ **SI** □ NO
Gruppo di continuità - UPS	□ SI □ NO
Gruppo elettrogeno	□ SI □ NO
Dotazioni radio TETRA	□ SI □ NO
Dotazioni radio VHF	□ SI □ NO
Aree esterne e parcheggi	⊟ **SI** □ NO
Altro:	

AMBIENTI DEDICATI – vedi planimetria allegata				
Piano	*Descrizione*	*Sup. utile (mq)*	*Vani*	*Sup. totale Piano (mq)*
T	Atrio	26	1	
T	Aula	41	2	
T	Bagno	12	2	
T	Ripostiglio	5	2	
T	Aula	24	1	
T	Aula	26	1	
T	Aula	23	1	
T	Aula	64	1	
T	Bagno	5	1	
T	Ripostiglio	6	1	
Totale vani			*13*	290 mq

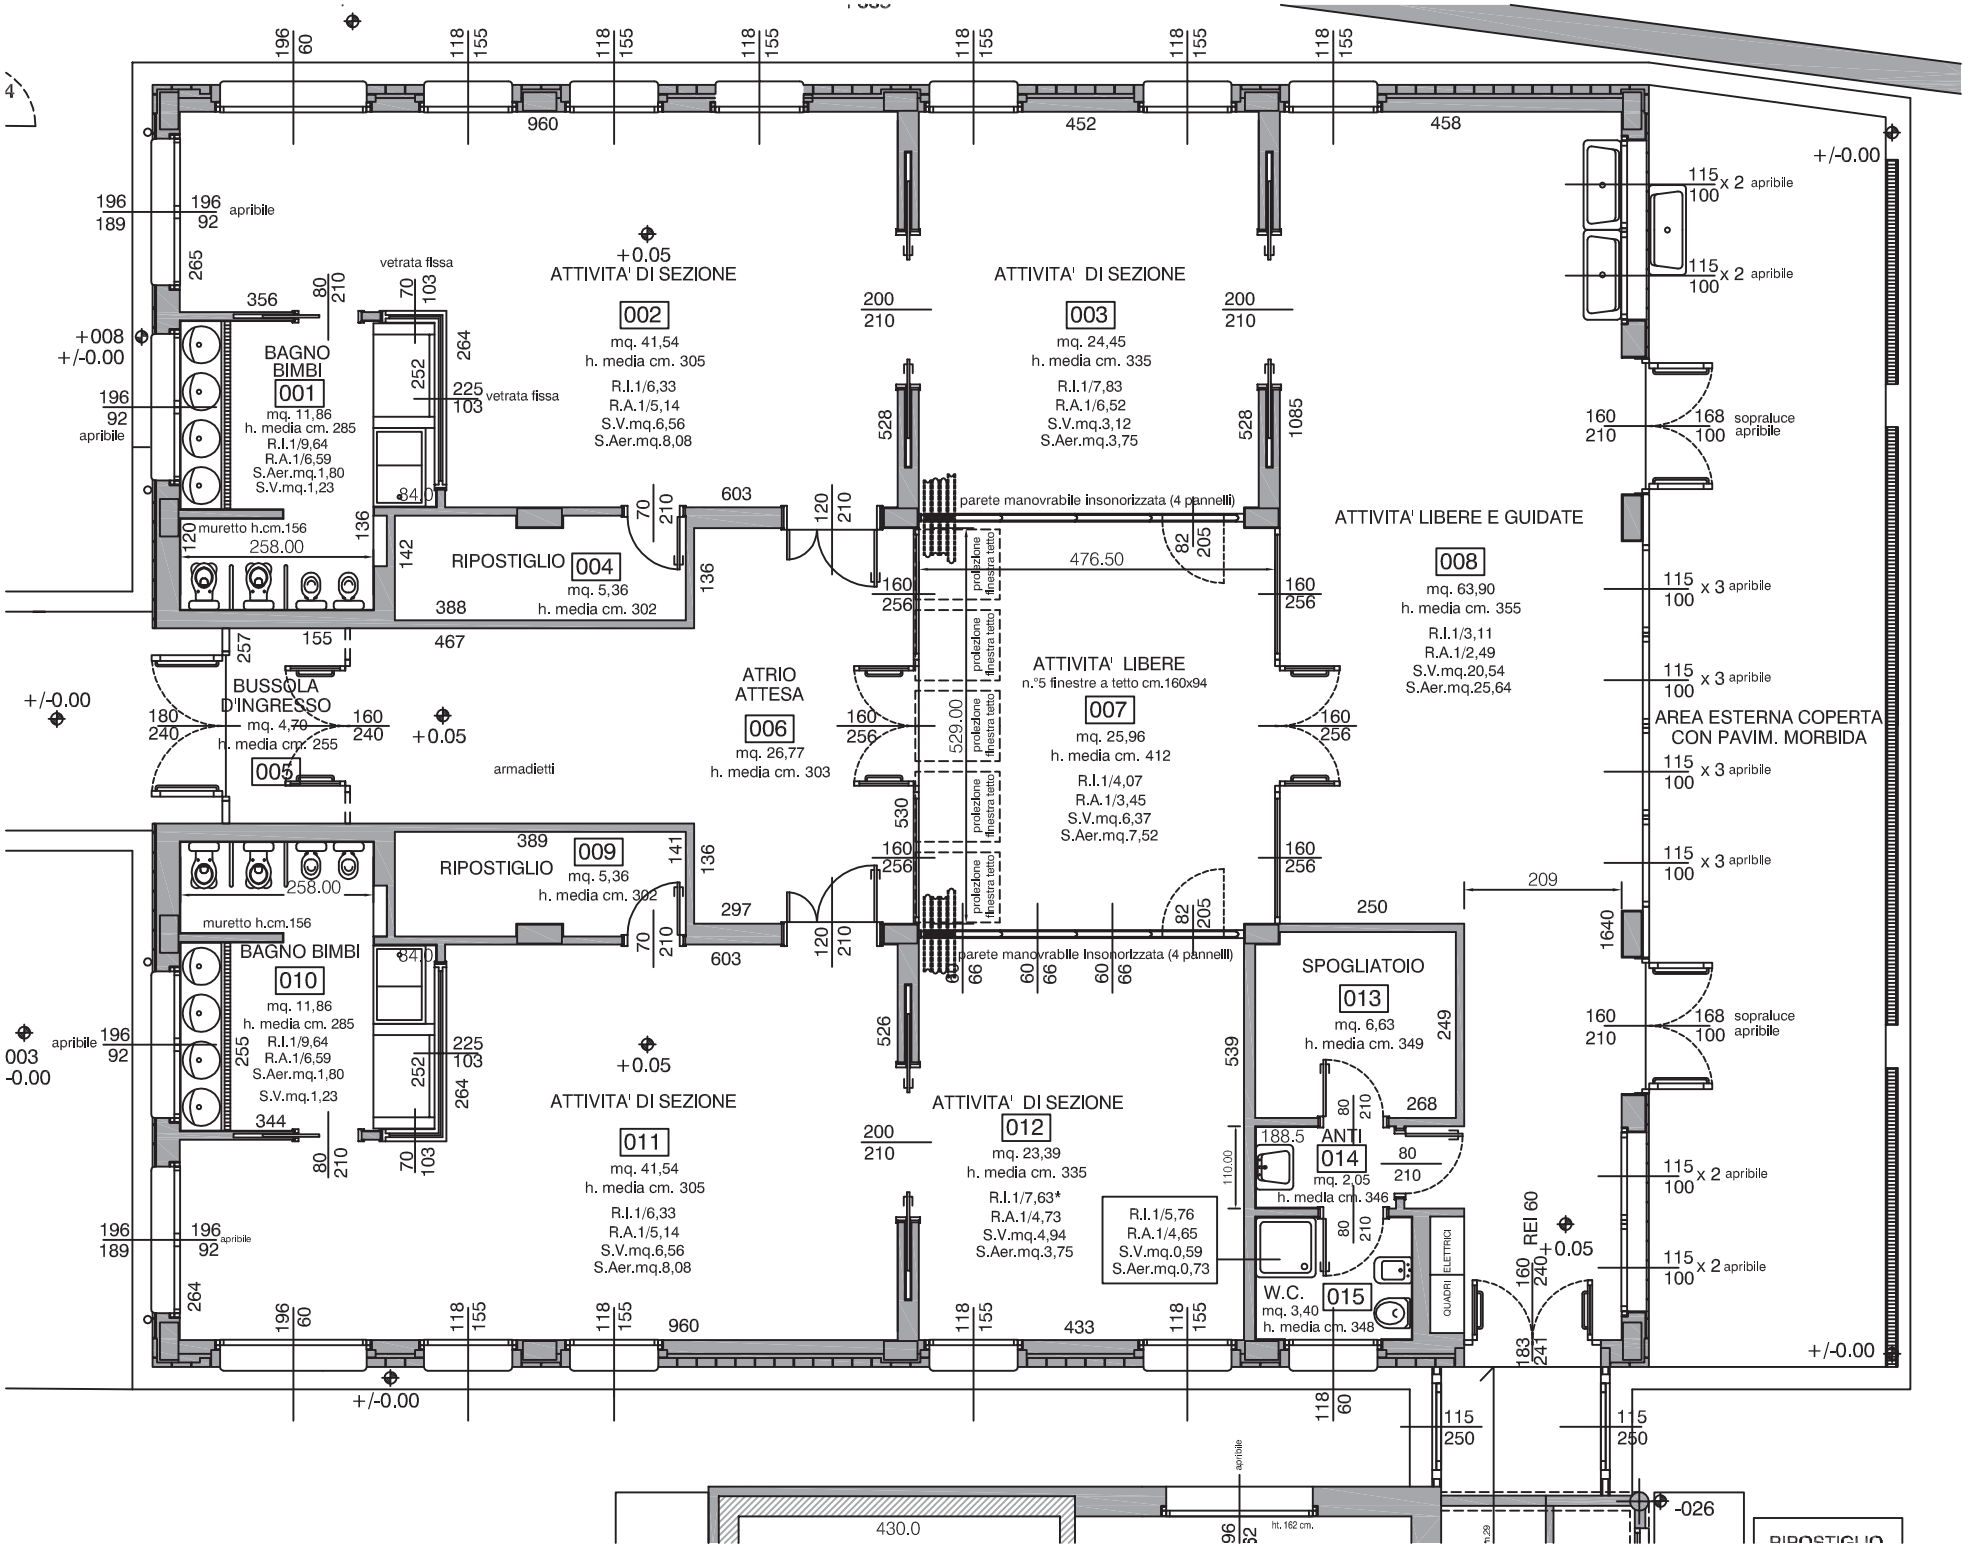
BAGNO BIMBI
001
mq. 11,86
h. media cm. 285
R.I.1/9,64
R.A.1/6,59
S.Aer.mq.1,80
S.V.mq.1,23
ATTIVITA' DI SEZIONE
002
mq. 41,54
h. media cm. 305
R.I.1/6,33
R.A.1/5,14
S.V.mq.6,56
S.Aer.mq.8,08
ATTIVITA' DI SEZIONE
003
mq. 24,45
h. media cm. 335
R.I.1/7,83
R.A.1/6,52
S.V.mq.3,12
S.Aer.mq.3,75
RIPOSTIGLIO
004
mq. 5,36
h. media cm. 302
BUSSOLA D'INGRESSO
005
mq. 4,70
h. media cm. 255
ATRIO ATTESA
006
mq. 26,77
h. media cm. 303
ATTIVITA' LIBERE
n.°5 finestre a tetto cm.160x94
007
mq. 25,96
h. media cm. 412
R.I.1/4,07
R.A.1/3,45
S.V.mq.6,37
S.Aer.mq.7,52
ATTIVITA' LIBERE E GUIDATE
008
mq. 63,90
h. media cm. 355
R.I.1/3,11
R.A.1/2,49
S.V.mq.20,54
S.Aer.mq.25,64
RIPOSTIGLIO
009
mq. 5,36
h. media cm. 302
BAGNO BIMBI
010
mq. 11,86
h. media cm. 285
R.I.1/9,64
R.A.1/6,59
S.Aer.mq.1,80
S.V.mq.1,23
ATTIVITA' DI SEZIONE
011
mq. 41,54
h. media cm. 305
R.I.1/6,33
R.A.1/5,14
S.V.mq.6,56
S.Aer.mq.8,08
ATTIVITA' DI SEZIONE
012
mq. 23,39
h. media cm. 335
R.I.1/7,63*
R.A.1/4,73
S.V.mq.4,94
S.Aer.mq.3,75
R.I.1/5,76
R.A.1/4,65
S.V.mq.0,59
S.Aer.mq.0,73
SPOGLIATOIO
013
mq. 6,63
h. media cm. 349
ANTI
014
mq. 2,05
h. media cm. 346
W.C.
015
mq. 3,40
h. media cm. 348
AREA ESTERNA COPERTA CON PAVIM. MORBIDA
parete manovrabile insonorizzata (4 pannelli)
vetrata fissa
apribile
sopraluce apribile
muretto h.cm.156
armadietti
proiezione finestra tetto
QUADRI ELETTRICI
REI 60
+/-0.00
+0.05
+008
-026