

## 5 – AREA DI AMMASSAMENTO

### • PREMESSA

Uno dei principali obiettivi di una corretta pianificazione di emergenza è quello di individuare, a livello preventivo, le aree utili ai fini di protezione civile e, in particolare, l'Area di Ammassamento cioè la zona in cui far affluire i materiali, i mezzi e gli uomini necessari alle operazioni di soccorso in caso di evento calamitoso importante.

Le caratteristiche tecniche richieste ai fini della individuazione di tale area sono le seguenti:

- avere dimensioni sufficienti per accogliere una tendopoli di almeno 500 persone e relativi servizi
- essere ubicata in prossimità di un casello autostradale o comunque facilmente raggiungibile tramite una agevole rete stradale anche da mezzi di grandi dimensioni
- avere la disponibilità, nelle immediate vicinanze, di risorse idriche ed elettriche facilmente collegabili
- essere situata in zone sicure in riferimento a possibili rischi di inondazioni, dissesti idrogeologici o interruzione delle infrastrutture primarie
- essere al servizio di più realtà comunali e quindi in posizione baricentrica rispetto ai rischi cui il territorio risulta esposto.

Preso atto che individuare un'area da destinare in maniera esclusiva a tale uso risulta quanto meno improponibile, se non altro a causa dei vincoli a cui una zona sarebbe soggetta in attesa di un possibile evento (limitazioni, improduttività, ecc...), si è cercato di seguire quel principio di polifunzionalità, già da tempo espresso dal Dipartimento Nazionale, ricercando spazi destinati allo svolgimento di attività diverse fra le quali poteva inserirsi l'utilizzo in emergenze di protezione civile.

### • INDIVIDUAZIONE DELL'AREA ALL'INTERNO DEL TERRITORIO COMUNALE

Per i principi suesposti, l'area di ammassamento per il Comune di Cesena e limitrofi è stata individuata presso la zona Fiera di Pievesestina, posta fra la via Dismano e v.le del Commercio.

Detta area rispetta pienamente tutti i requisiti essenziali e le caratteristiche indicati dagli indirizzi emanati dal Dipartimento Nazionale e dalle vigenti disposizioni.

Prima di tutto, l'ubicazione rispetto al sistema viario risulta particolarmente valida in quanto l'area si trova in posizione limitrofa al Casello "Cesena Nord" dell'Autostrada A14, il quale è direttamente collegato con la Strada Statale 3/bis "Tiberina" (ex E45) e la via Emilia: la rete stradale di collegamento con detto casello è ridondante in quanto risulta raggiungibile da almeno due strade capaci di sopportare traffico pesante.


La zona Fiera è inoltre dotata di dimensioni ampiamente sufficienti ad ospitare l'accampamento della colonna mobile dei soccorritori in quanto dotata di aree coperte con servizi, di ampi piazzali pavimentati, di parcheggi, ecc... come è possibile evincere dallo schema seguente; inoltre, presso un padiglione, è presente una cucinetta per la piccola ristorazione.

Una parte del piazzale antistante la via Dismano sarà prossimamente oggetto di lavori atti a migliorare la fruibilità dell'area per esigenze di protezione civile. Nell'ambito del potenziamento delle strutture locali di protezione civile, la Regione Emilia Romagna ha stanziato al Comune un contributo per l'allestimento dell'area di ammassamento: in particolare, si è deciso di realizzare una serie di colonnine atte a contenere gli attacchi di acqua ed energia elettrica (n°4 rubinetti con attacco portagomma più n°5 prese interbloccate) al fine di servire un adeguato numero di tende o camper/roulottes.


L'area in oggetto risulta completamente recintata, con possibilità di allestire spazi separati nei piazzali grazie alla predisposizione di recinzioni mobili; i due ingressi, dotati di cancelli, rendono possibile una forma di regolamentazione all'accesso nell'area.

Area coperta (locali Fiera)	mq. 17.000 circa
Servizi igienici	n° 3 blocchi con bagni per handicap
Padiglione con sala riunioni e cucinotto più servizi	mq. 1.200 circa
Area scoperta pavimentata recintata	mq. 35.000 circa
Area esterna a parcheggio asfaltata (p.le Vanoni e limit.)	mq. 8.500
Area verde (p.le Vanoni e limitrofe)	mq. 35.000

-  AREA DI AMMASSAMENTO
-  AUTOSTRADA A-14
-  SUPERSTRADA E-45
-  VIA EMILIA
-  FIUME SAVIO

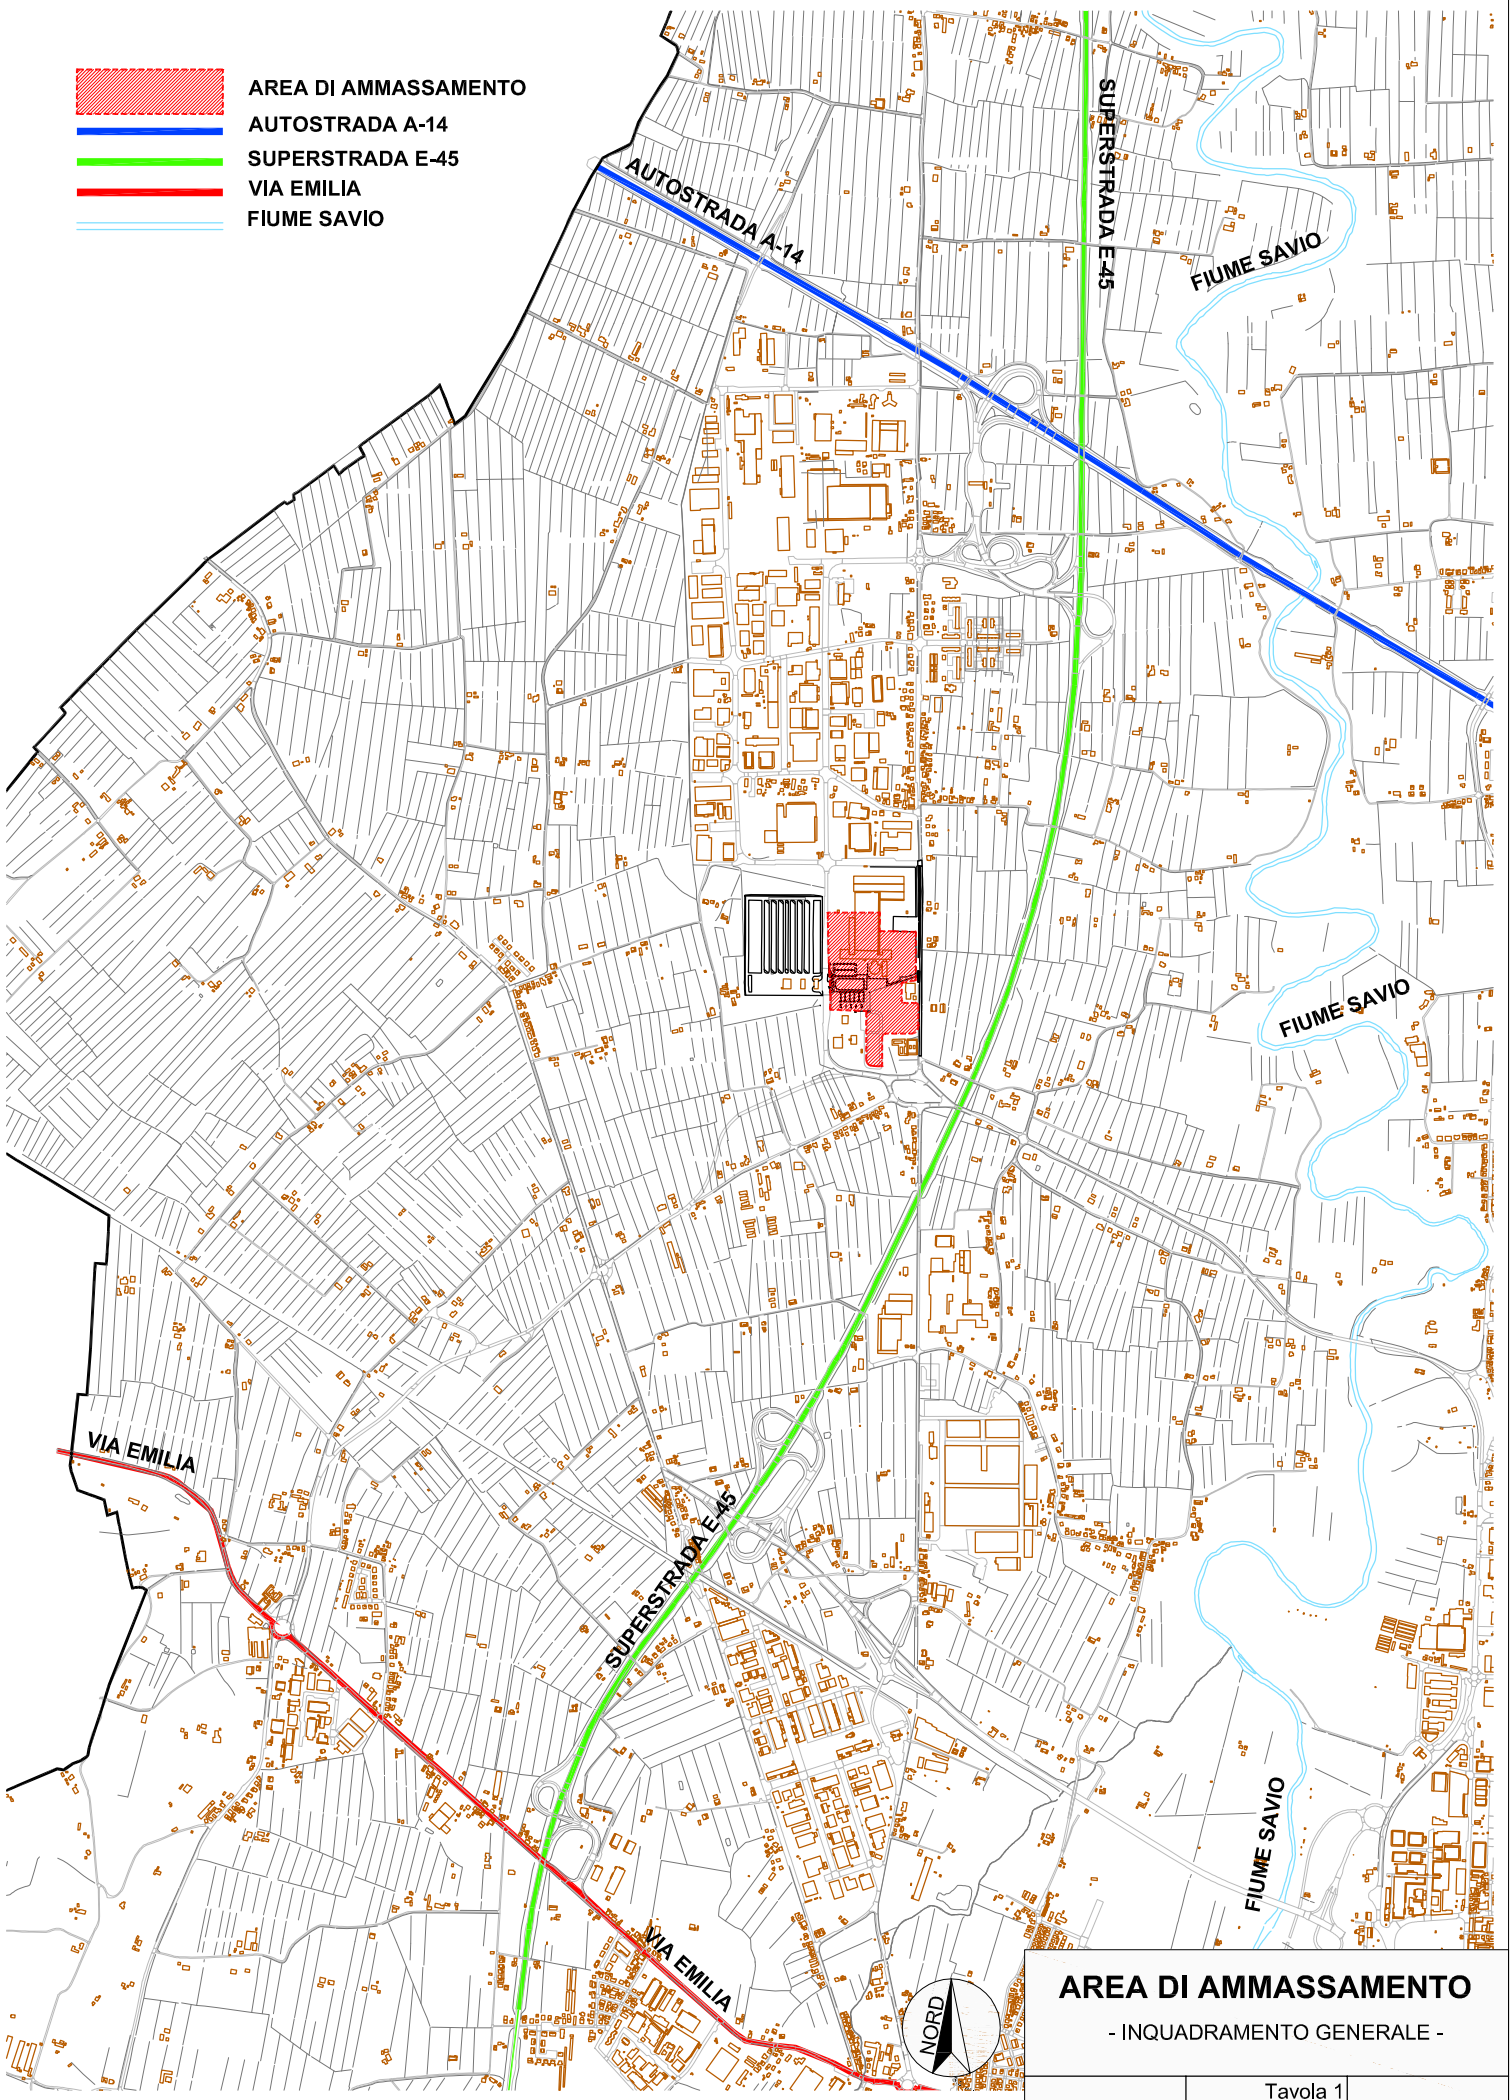

**AREA DI AMMASSAMENTO**  
- INQUADRAMENTO GENERALE -

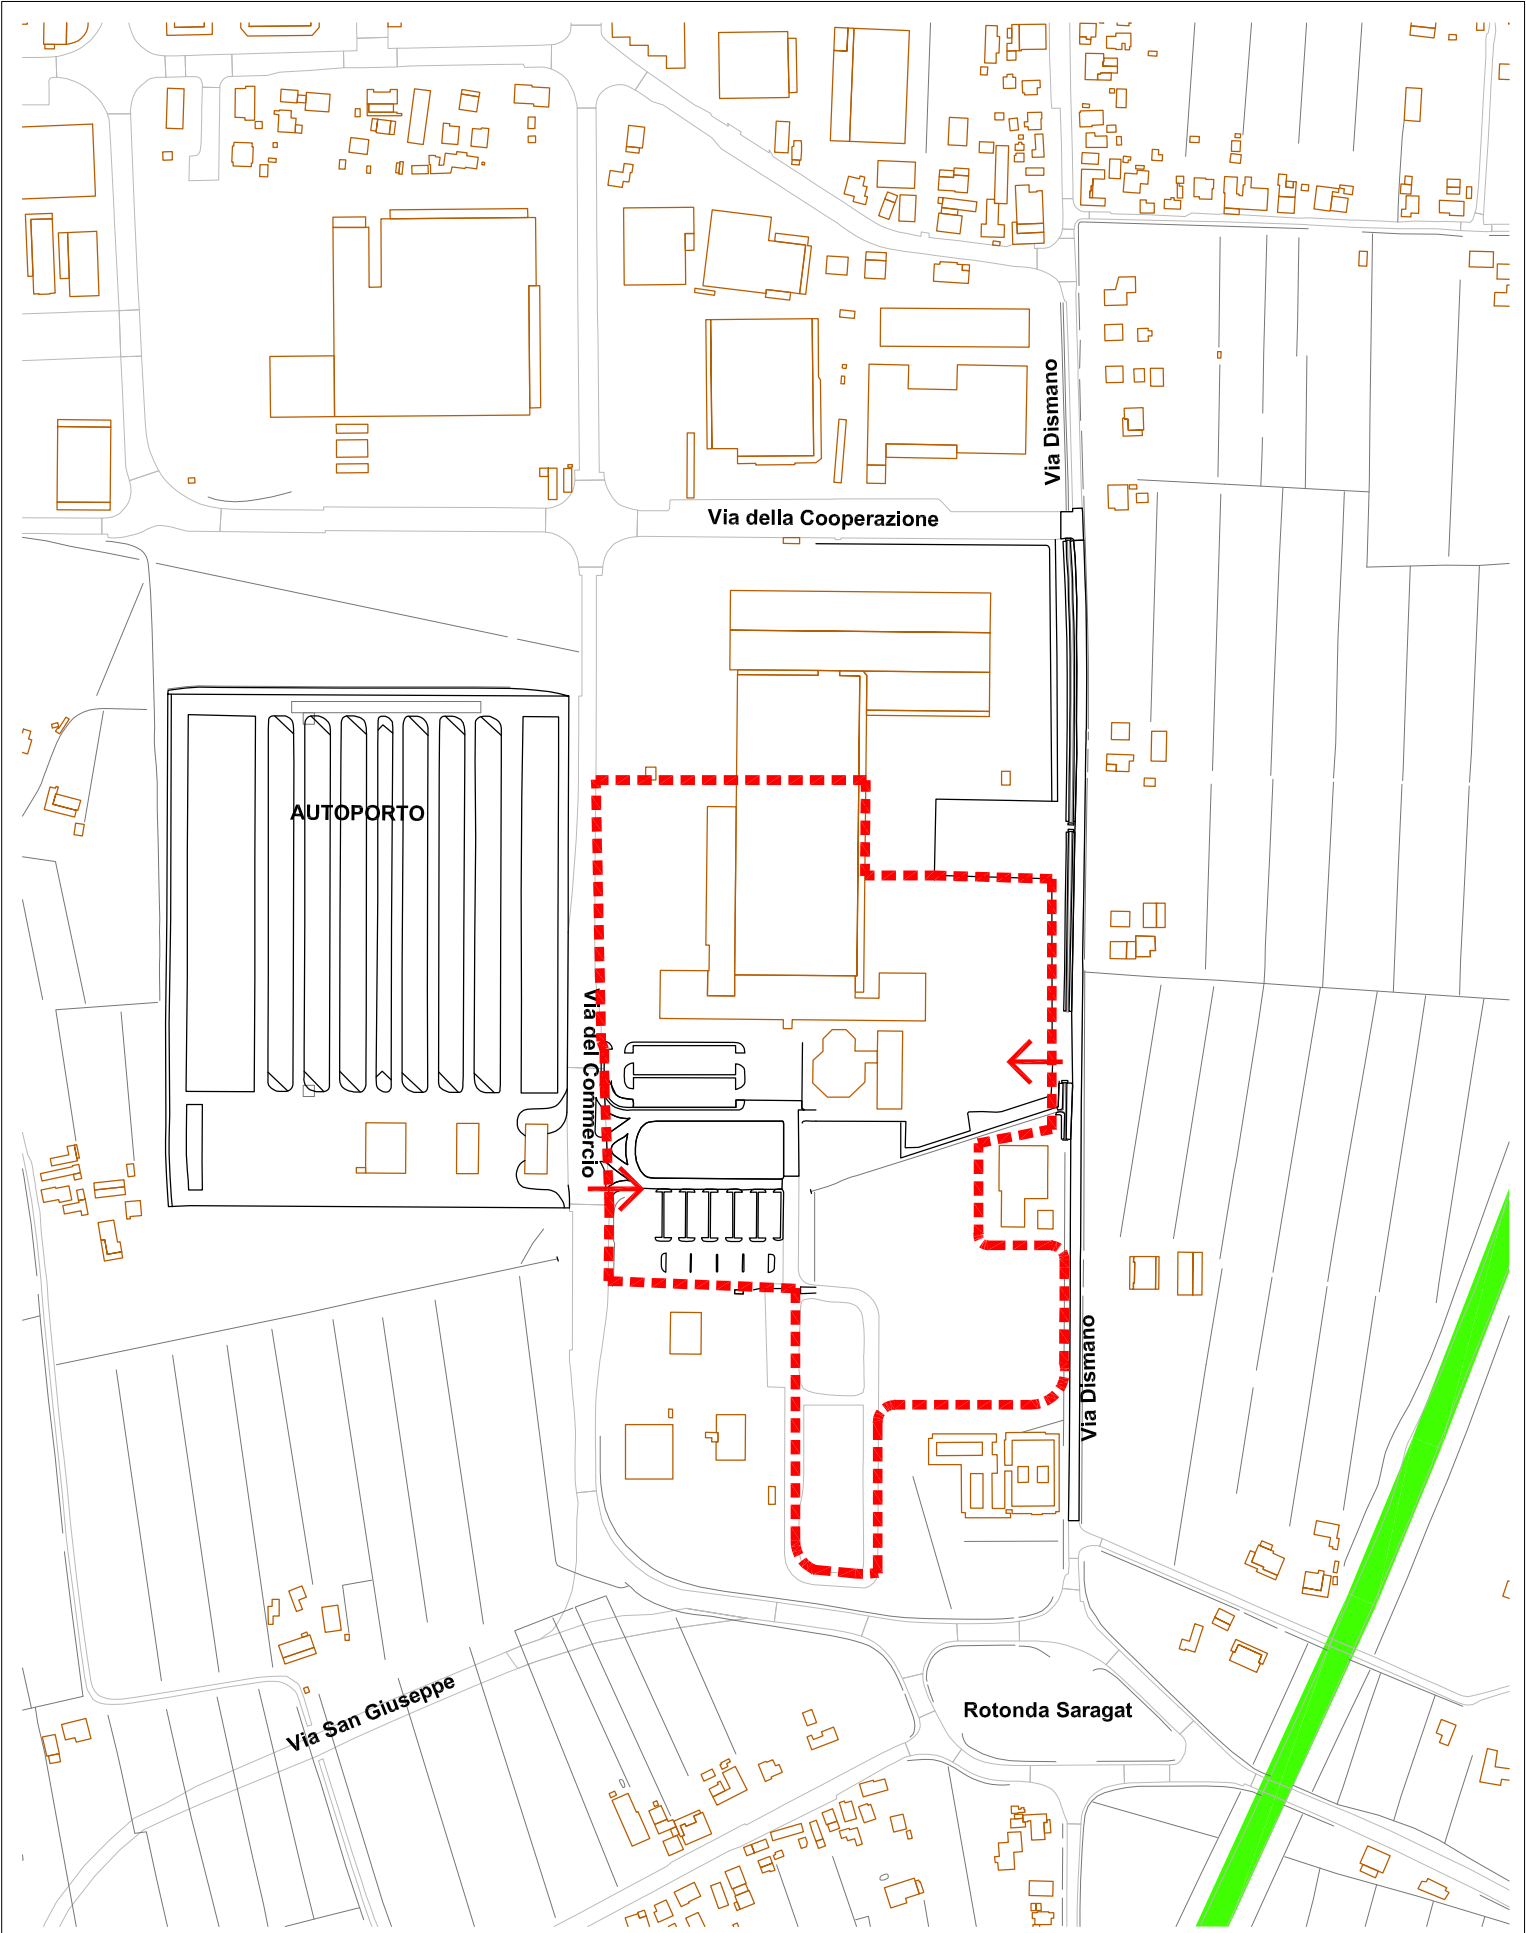


-  DELIMITAZIONE AREA
-  INGRESSI



**AREA DI AMMASSAMENTO**

- DETTAGLIO AREA -

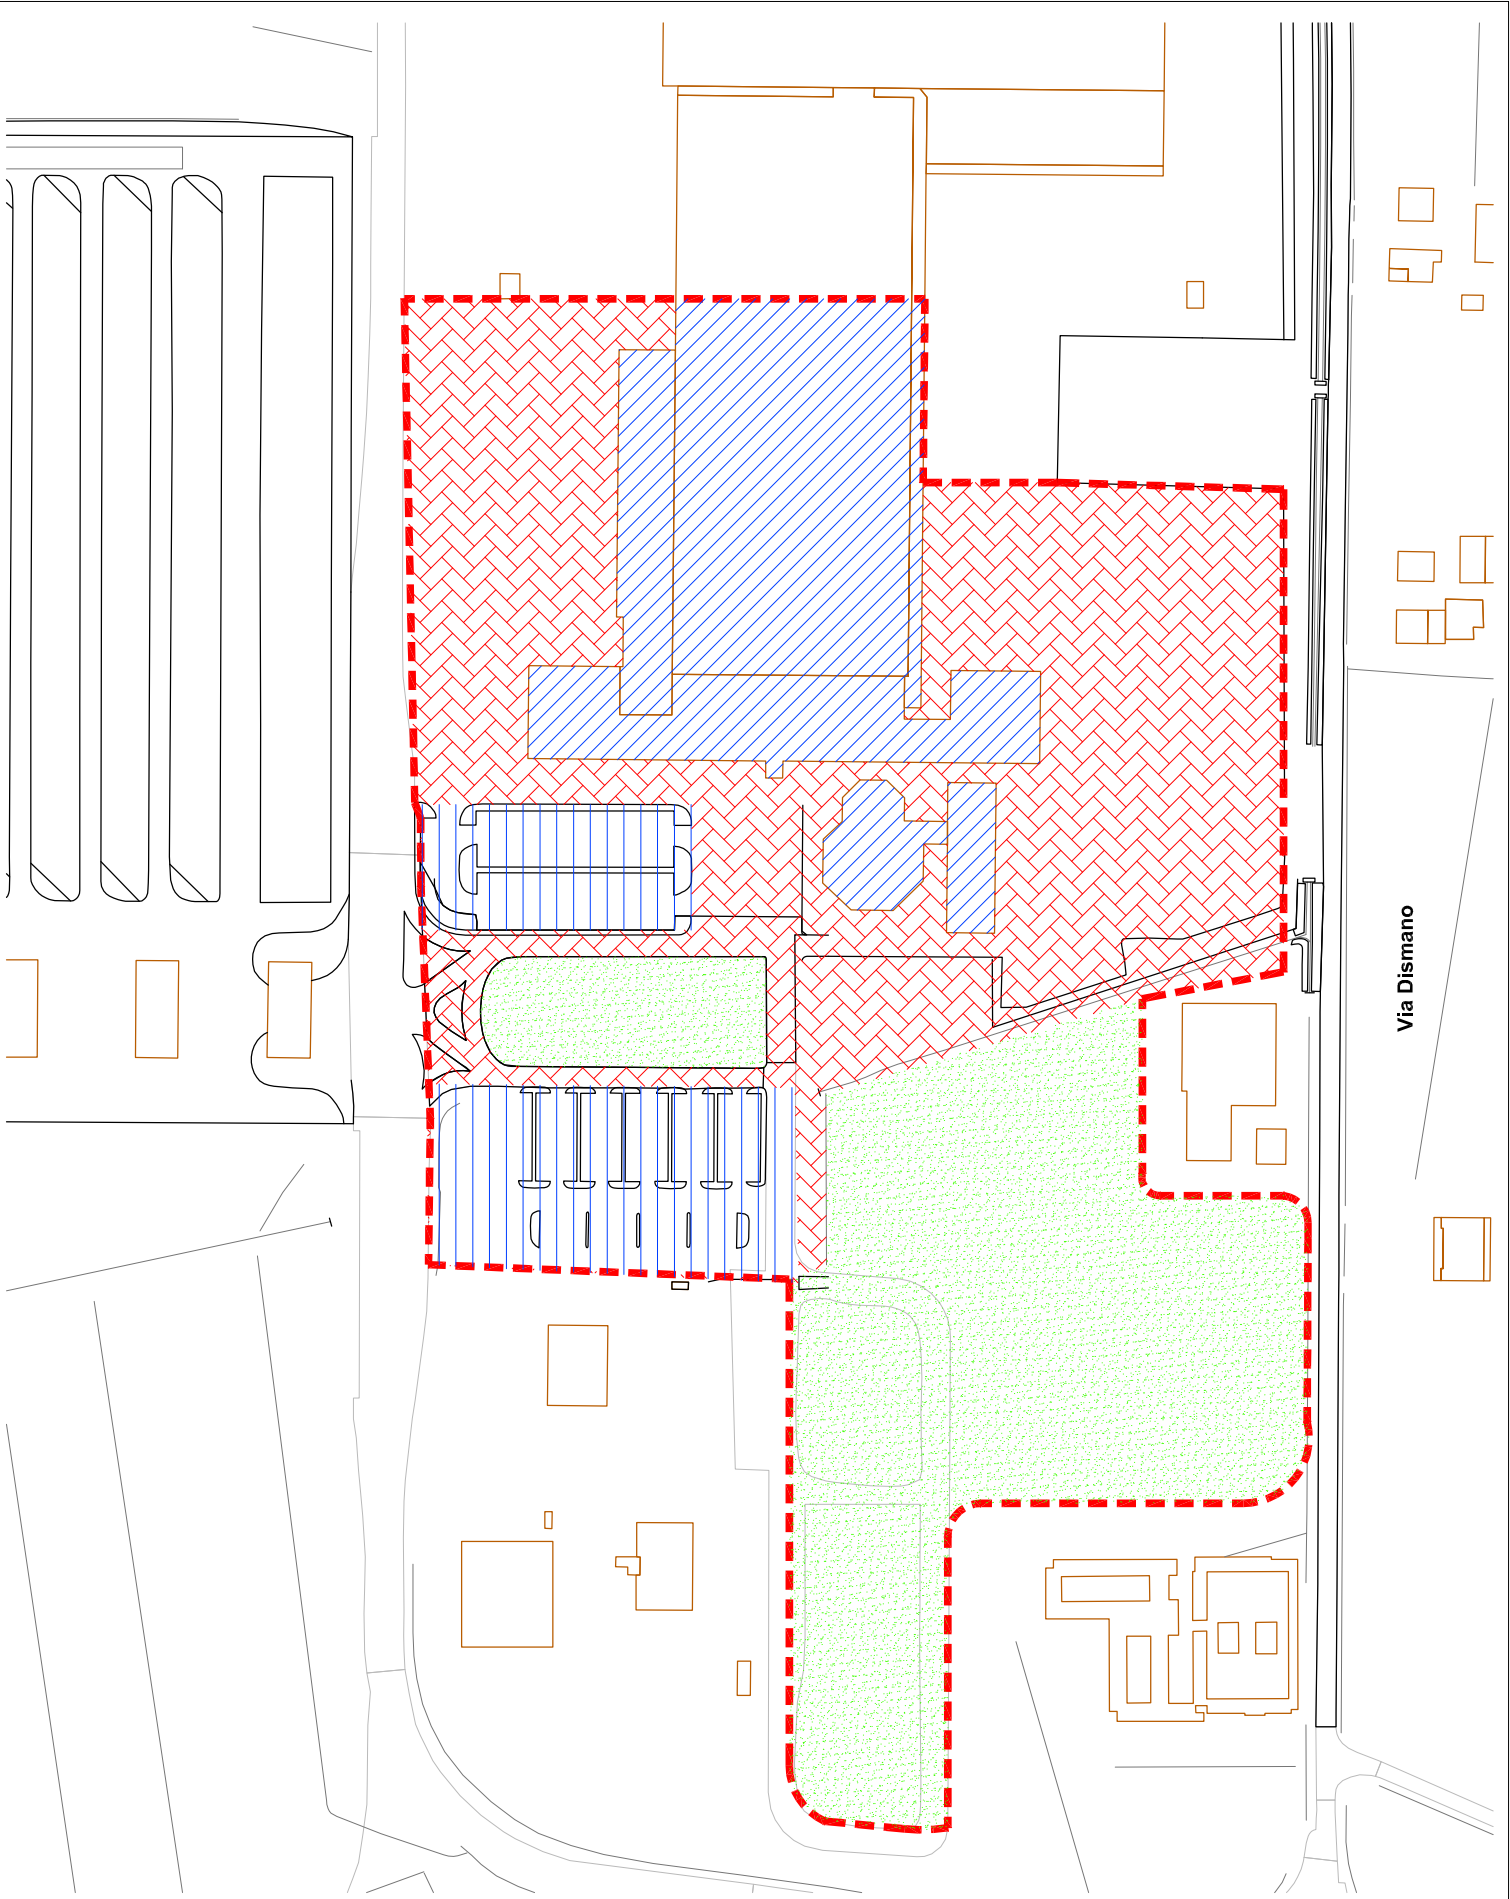

Via Dismano

 AREA COPERTA

 PARCHEGGI

 PIAZZALI SCOPERTI PAVIMENTATI

 VERDE PUBBLICO



**AREA DI AMMASSAMENTO**


- DETTAGLIO SPAZI -

**AREA DI AMMASSAMENTO**  
- DETTAGLIO PREDISPOSIZIONI -





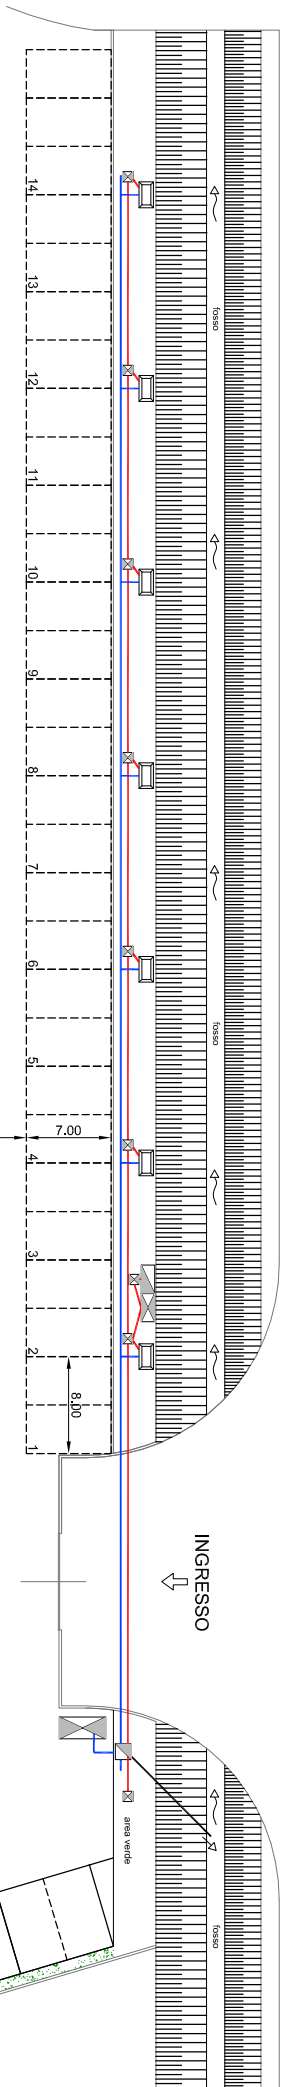

Via Dismano

Via Dismano



**LEGENDA**

-  Colonnina erogazione utenze (energia elettrica/acqua)
-  Pozzetto Ispezione Enel 40x40
-  Pozzetto alloggio saradnesche idriche 80 x80
-  Colonnina enel - assistente -
-  Nuovo vano contatori enel
-  Linea ENEL Ø110
-  Linea IDRICA Ø63/51,4

recinzione mobile

INGRESSO

area verde

