



UNIONE DEI COMUNI VALLE DEL SAVIO

Provincia di Forlì-Cesena (FC)

Comune di Montiano



OGGETTO:

REALIZZAZIONE DI UN PARCO URBANO
IN LOCALITA' CASE FRANCISCONI NEL COMUNE DI MONTIANO

PROGETTO DEFINITIVO

ELABORATO:

Planimetria e profilo terreno

DATA:

Gennaio 2021

SCALA:

1:200

TAV. N°:

A3

PROGETTO ARCHITETTONICO

Il progettista: Ing. Sergio Russo
Collaboratore: geom. Primo Magalotti

STRUTTURE


IMPIANTI

II RUP

Ing. Sergio Russo

TAV. A.3
 PLANIMETRIA E PROFILO
 TERRENO

PROFILO TERRENO - SEZIONE 1-1

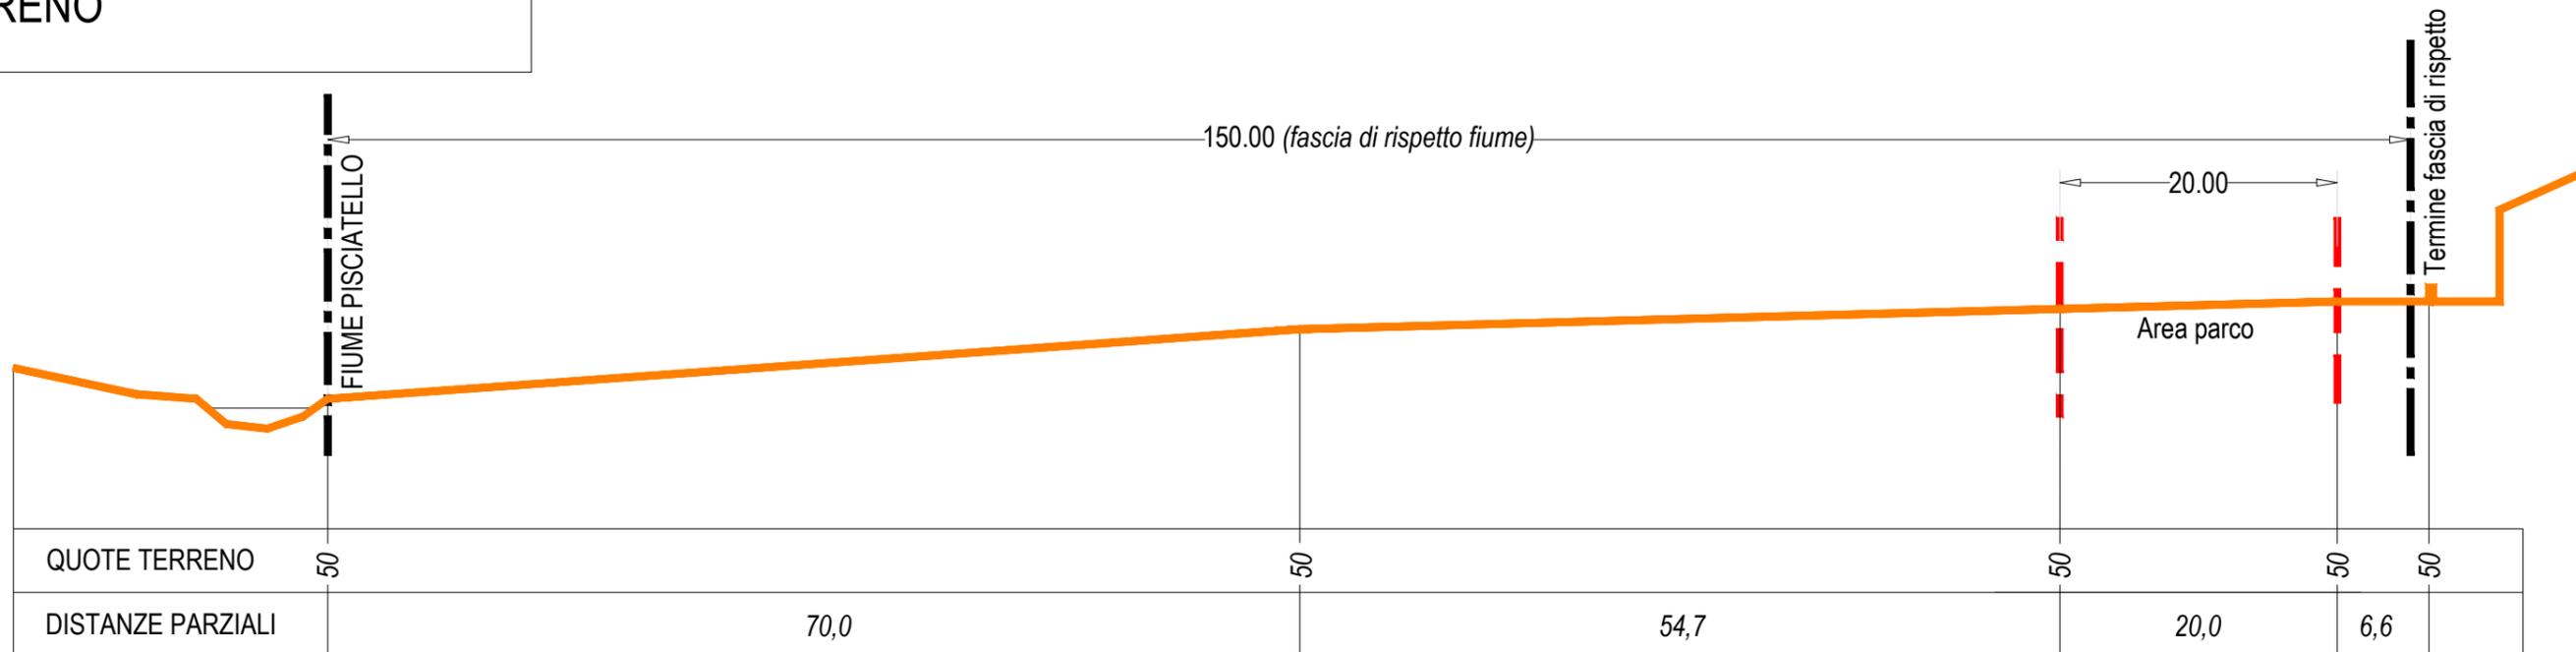

PLANIMETRIA TERRENO

