




# UNIONE DEI COMUNI VALLE DEL SAVIO

Provincia di Forlì-Cesena (FC)

## Comune di Montiano

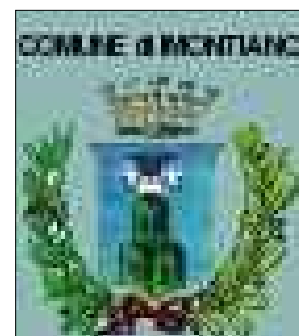

OGGETTO:

REALIZZAZIONE DI UN PARCO URBANO  
IN LOCALITA' CASE FRANCISCONI NEL COMUNE DI MONTIANO

### PROGETTO DEFINITIVO

ELABORATO:

Impianti - schema scarichi e allacci

DATA:

Gennaio 2021

SCALA:

1:100

TAV. N°:

**A5**

PROGETTO ARCHITETTONICO

Il progettista: Ing. Sergio Russo  
Collaboratore: geom. Primo Magalotti


STRUTTURE

IMPIANTI

Il RUP

Ing. Sergio Russo

TAV. A.5  
IMPIANTI - SCHEMA SCARICHI E ALLACCI

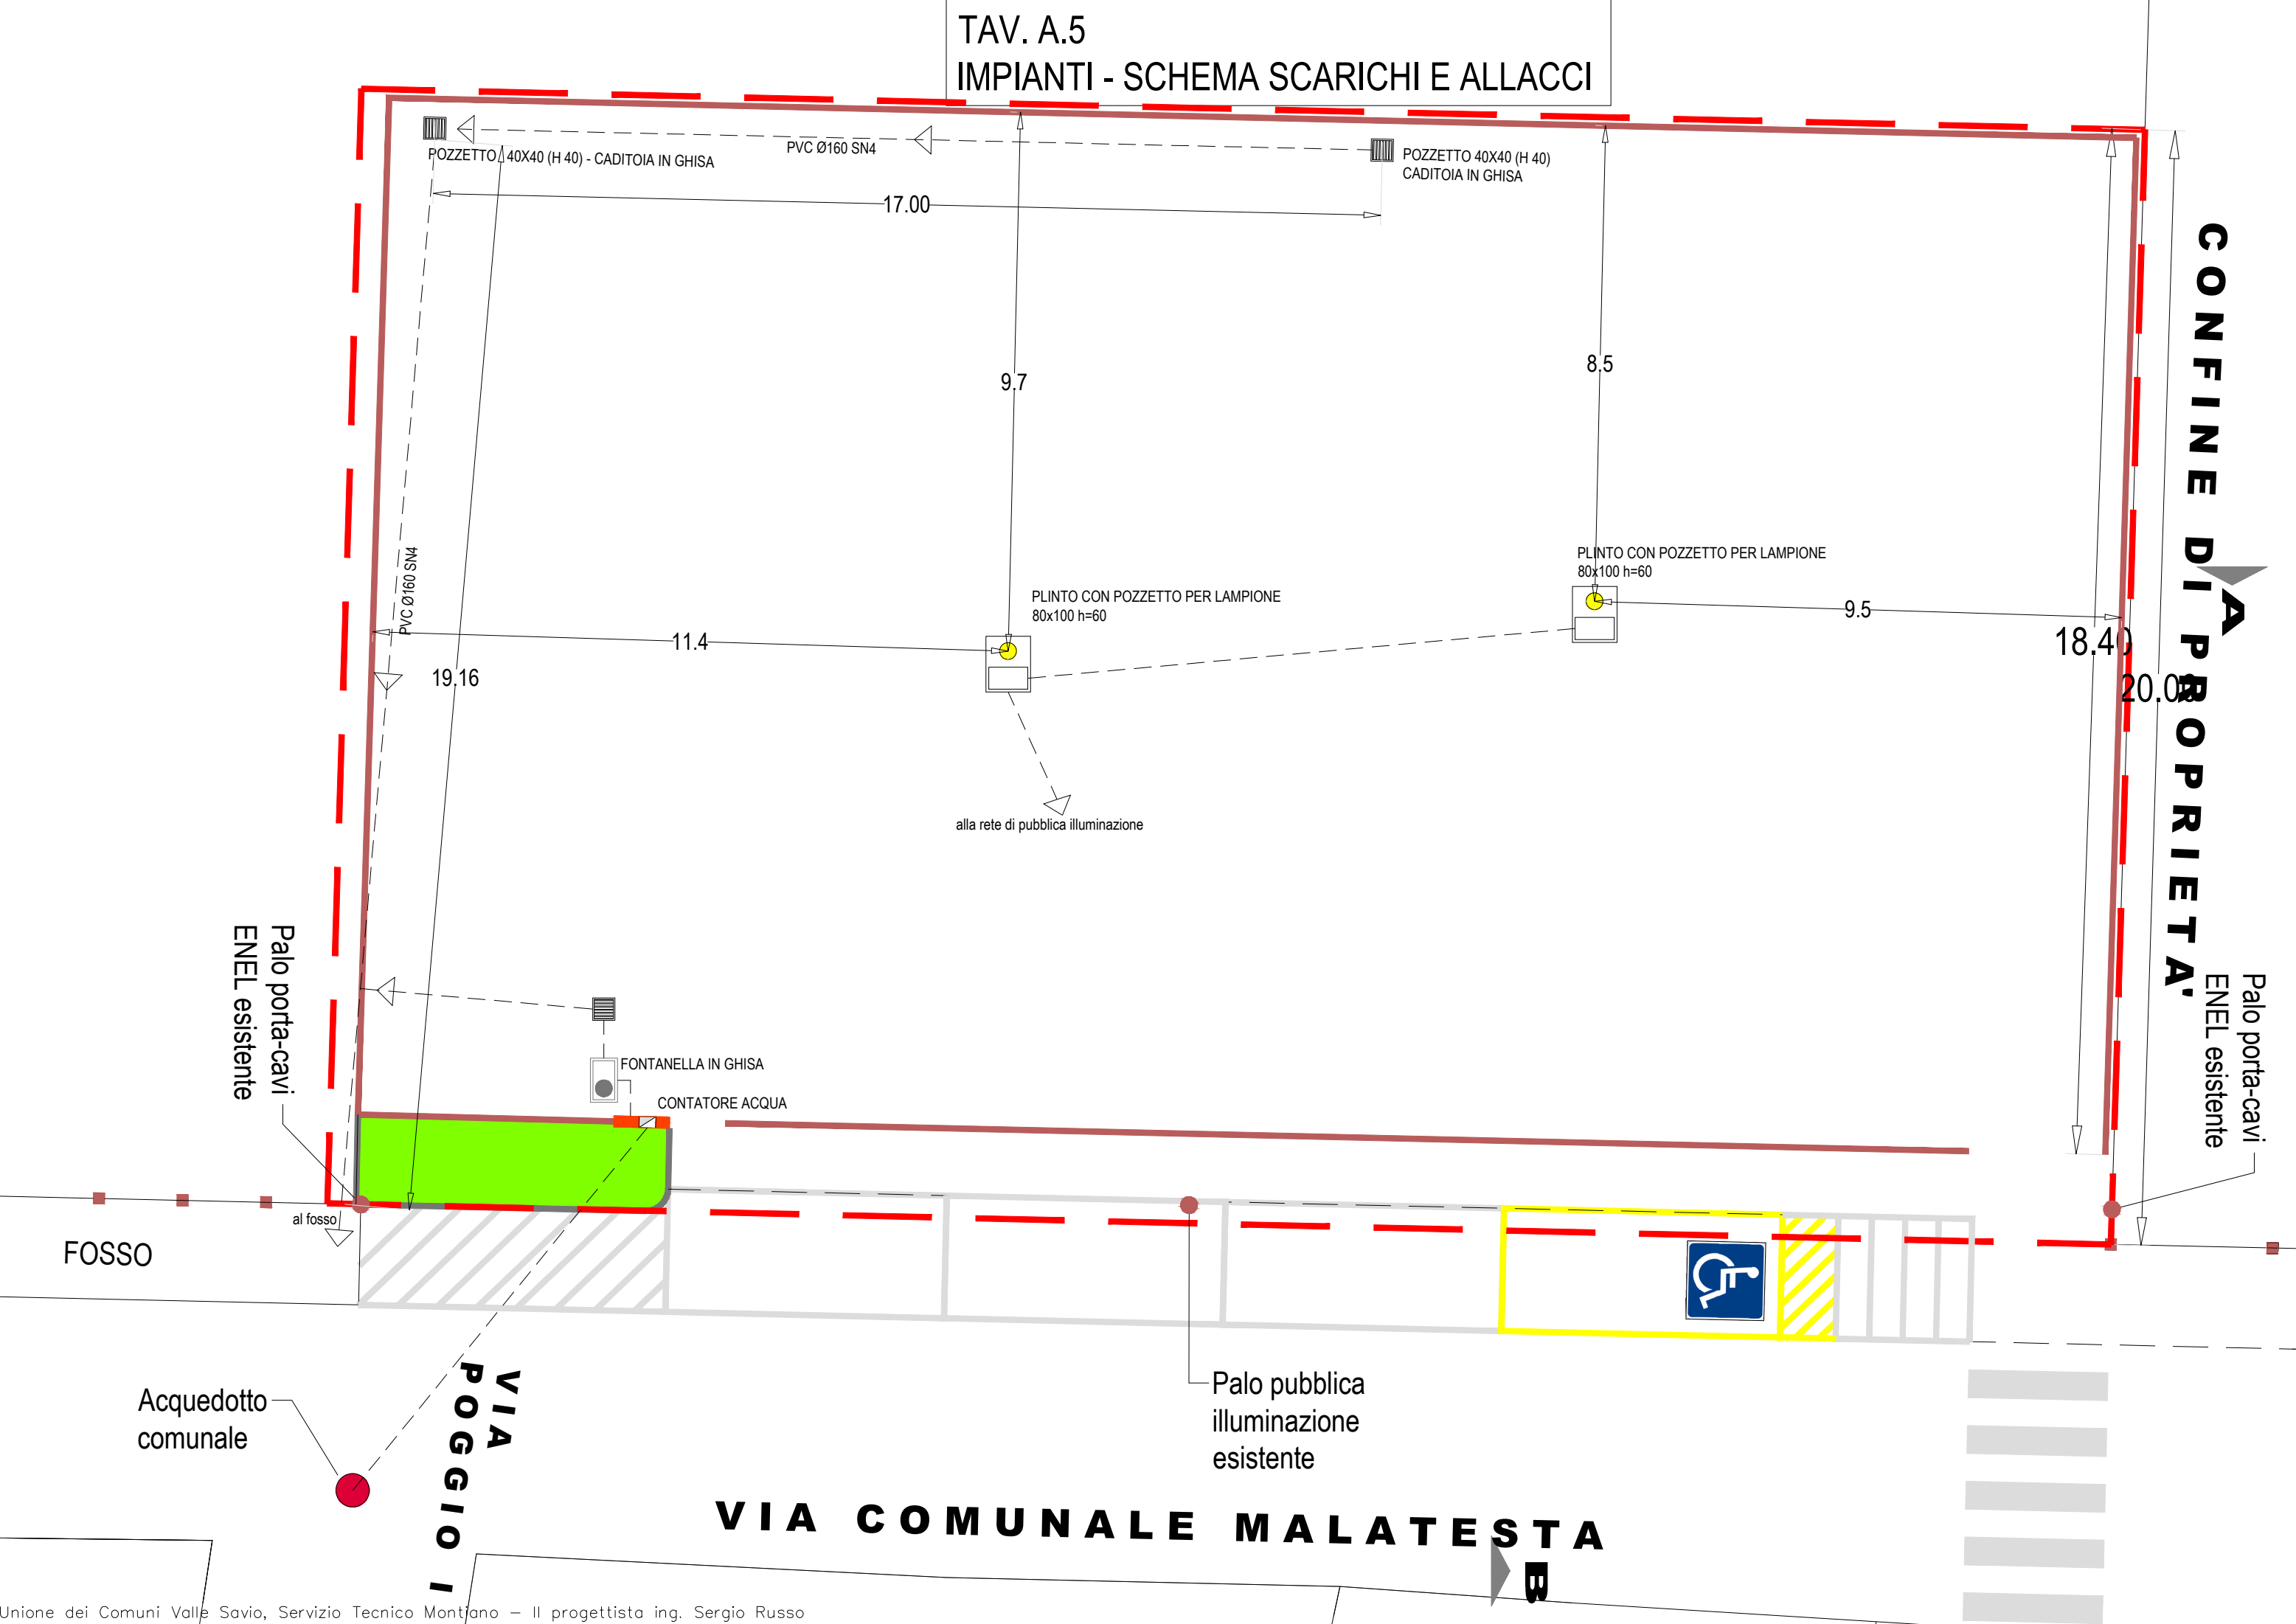

Palo porta-cavi  
ENEL esistente

**CONFINI DI PROPRIETÀ**  
Palo porta-cavi  
ENEL esistente

FOSSO

al fosso

FONTANELLA IN GHISA  
CONTATORE ACQUA

**VIA POGGIO I**

**VIA COMUNALE MALATESTA**

Palo pubblica  
illuminazione  
esistente

Acquedotto  
comunale

POZZETTO 40X40 (H 40) - CADITOIA IN GHISA

PVC Ø160 SN4

POZZETTO 40X40 (H 40)  
CADITOIA IN GHISA

17.00

9.7

8.5

PLINTO CON POZZETTO PER LAMPIONE  
80x100 h=60

PLINTO CON POZZETTO PER LAMPIONE  
80x100 h=60

11.4

9.5

19.16

18.40

20.00

alla rete di pubblica illuminazione

